



CUADRO DE SUPERFICIES	
SUPERFICIE SALÓN	43,28 m <sup>2</sup>
SUPERFICIE BAÑO	3,9 m <sup>2</sup>
SUPERFICIE COCINA	7,89 m <sup>2</sup>
TOTAL	64 m <sup>2</sup>

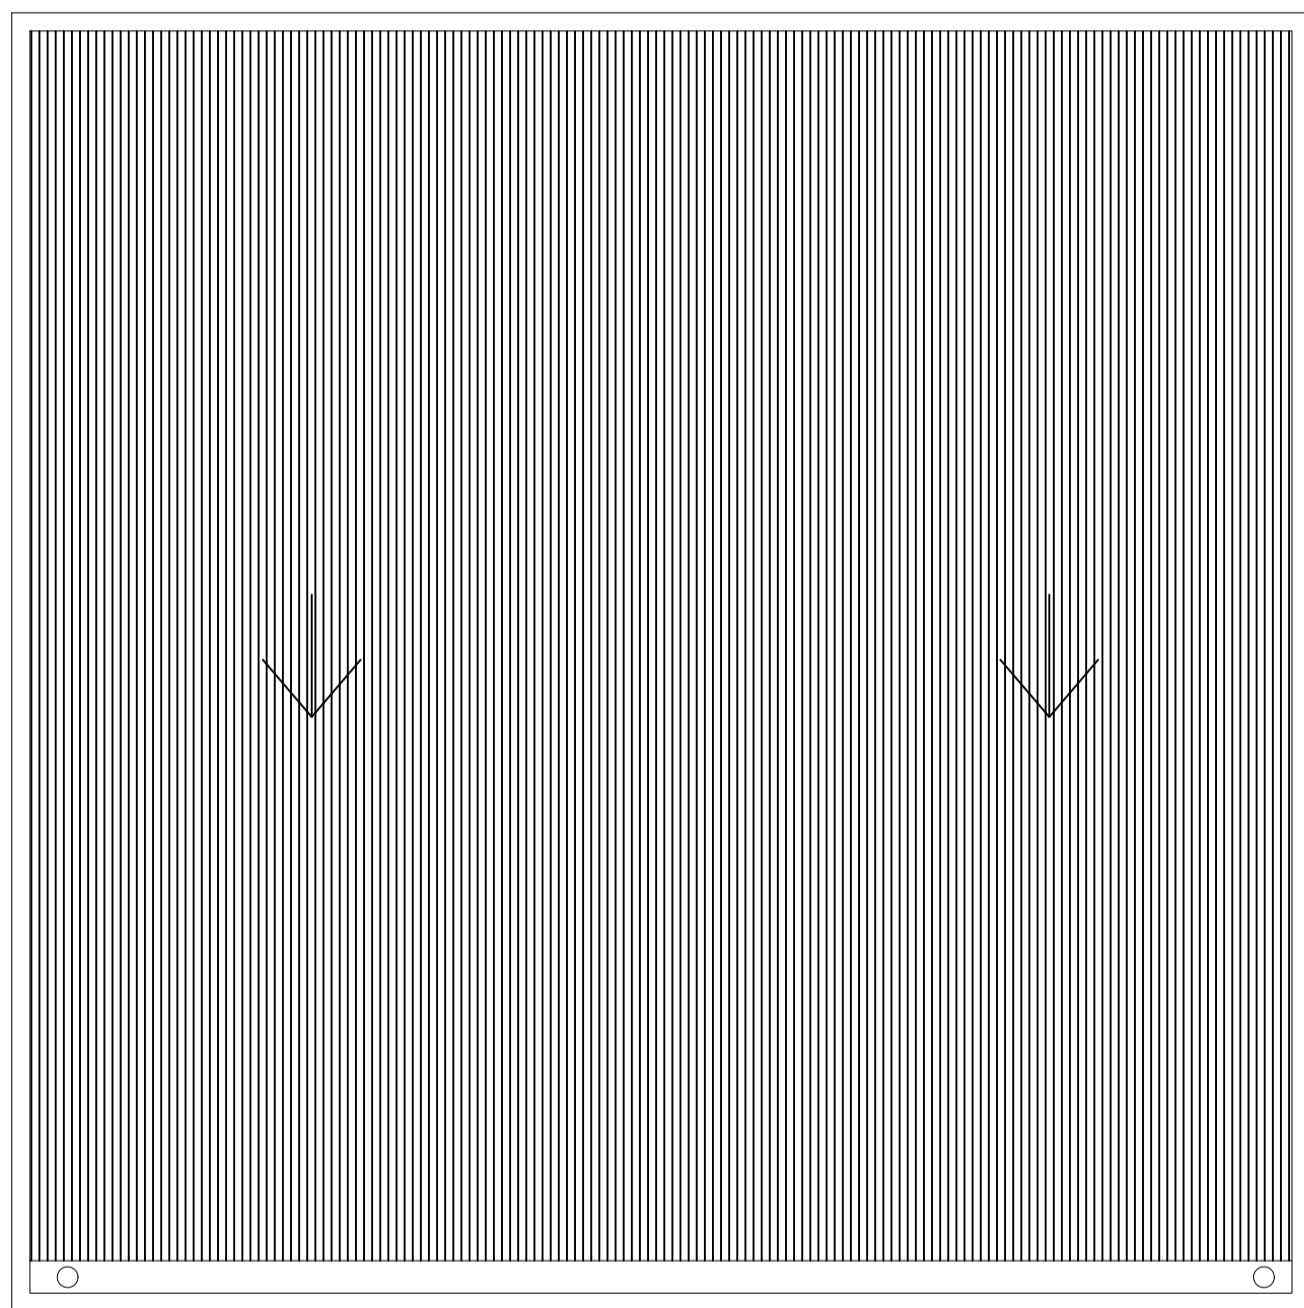


PLANTA TECHO

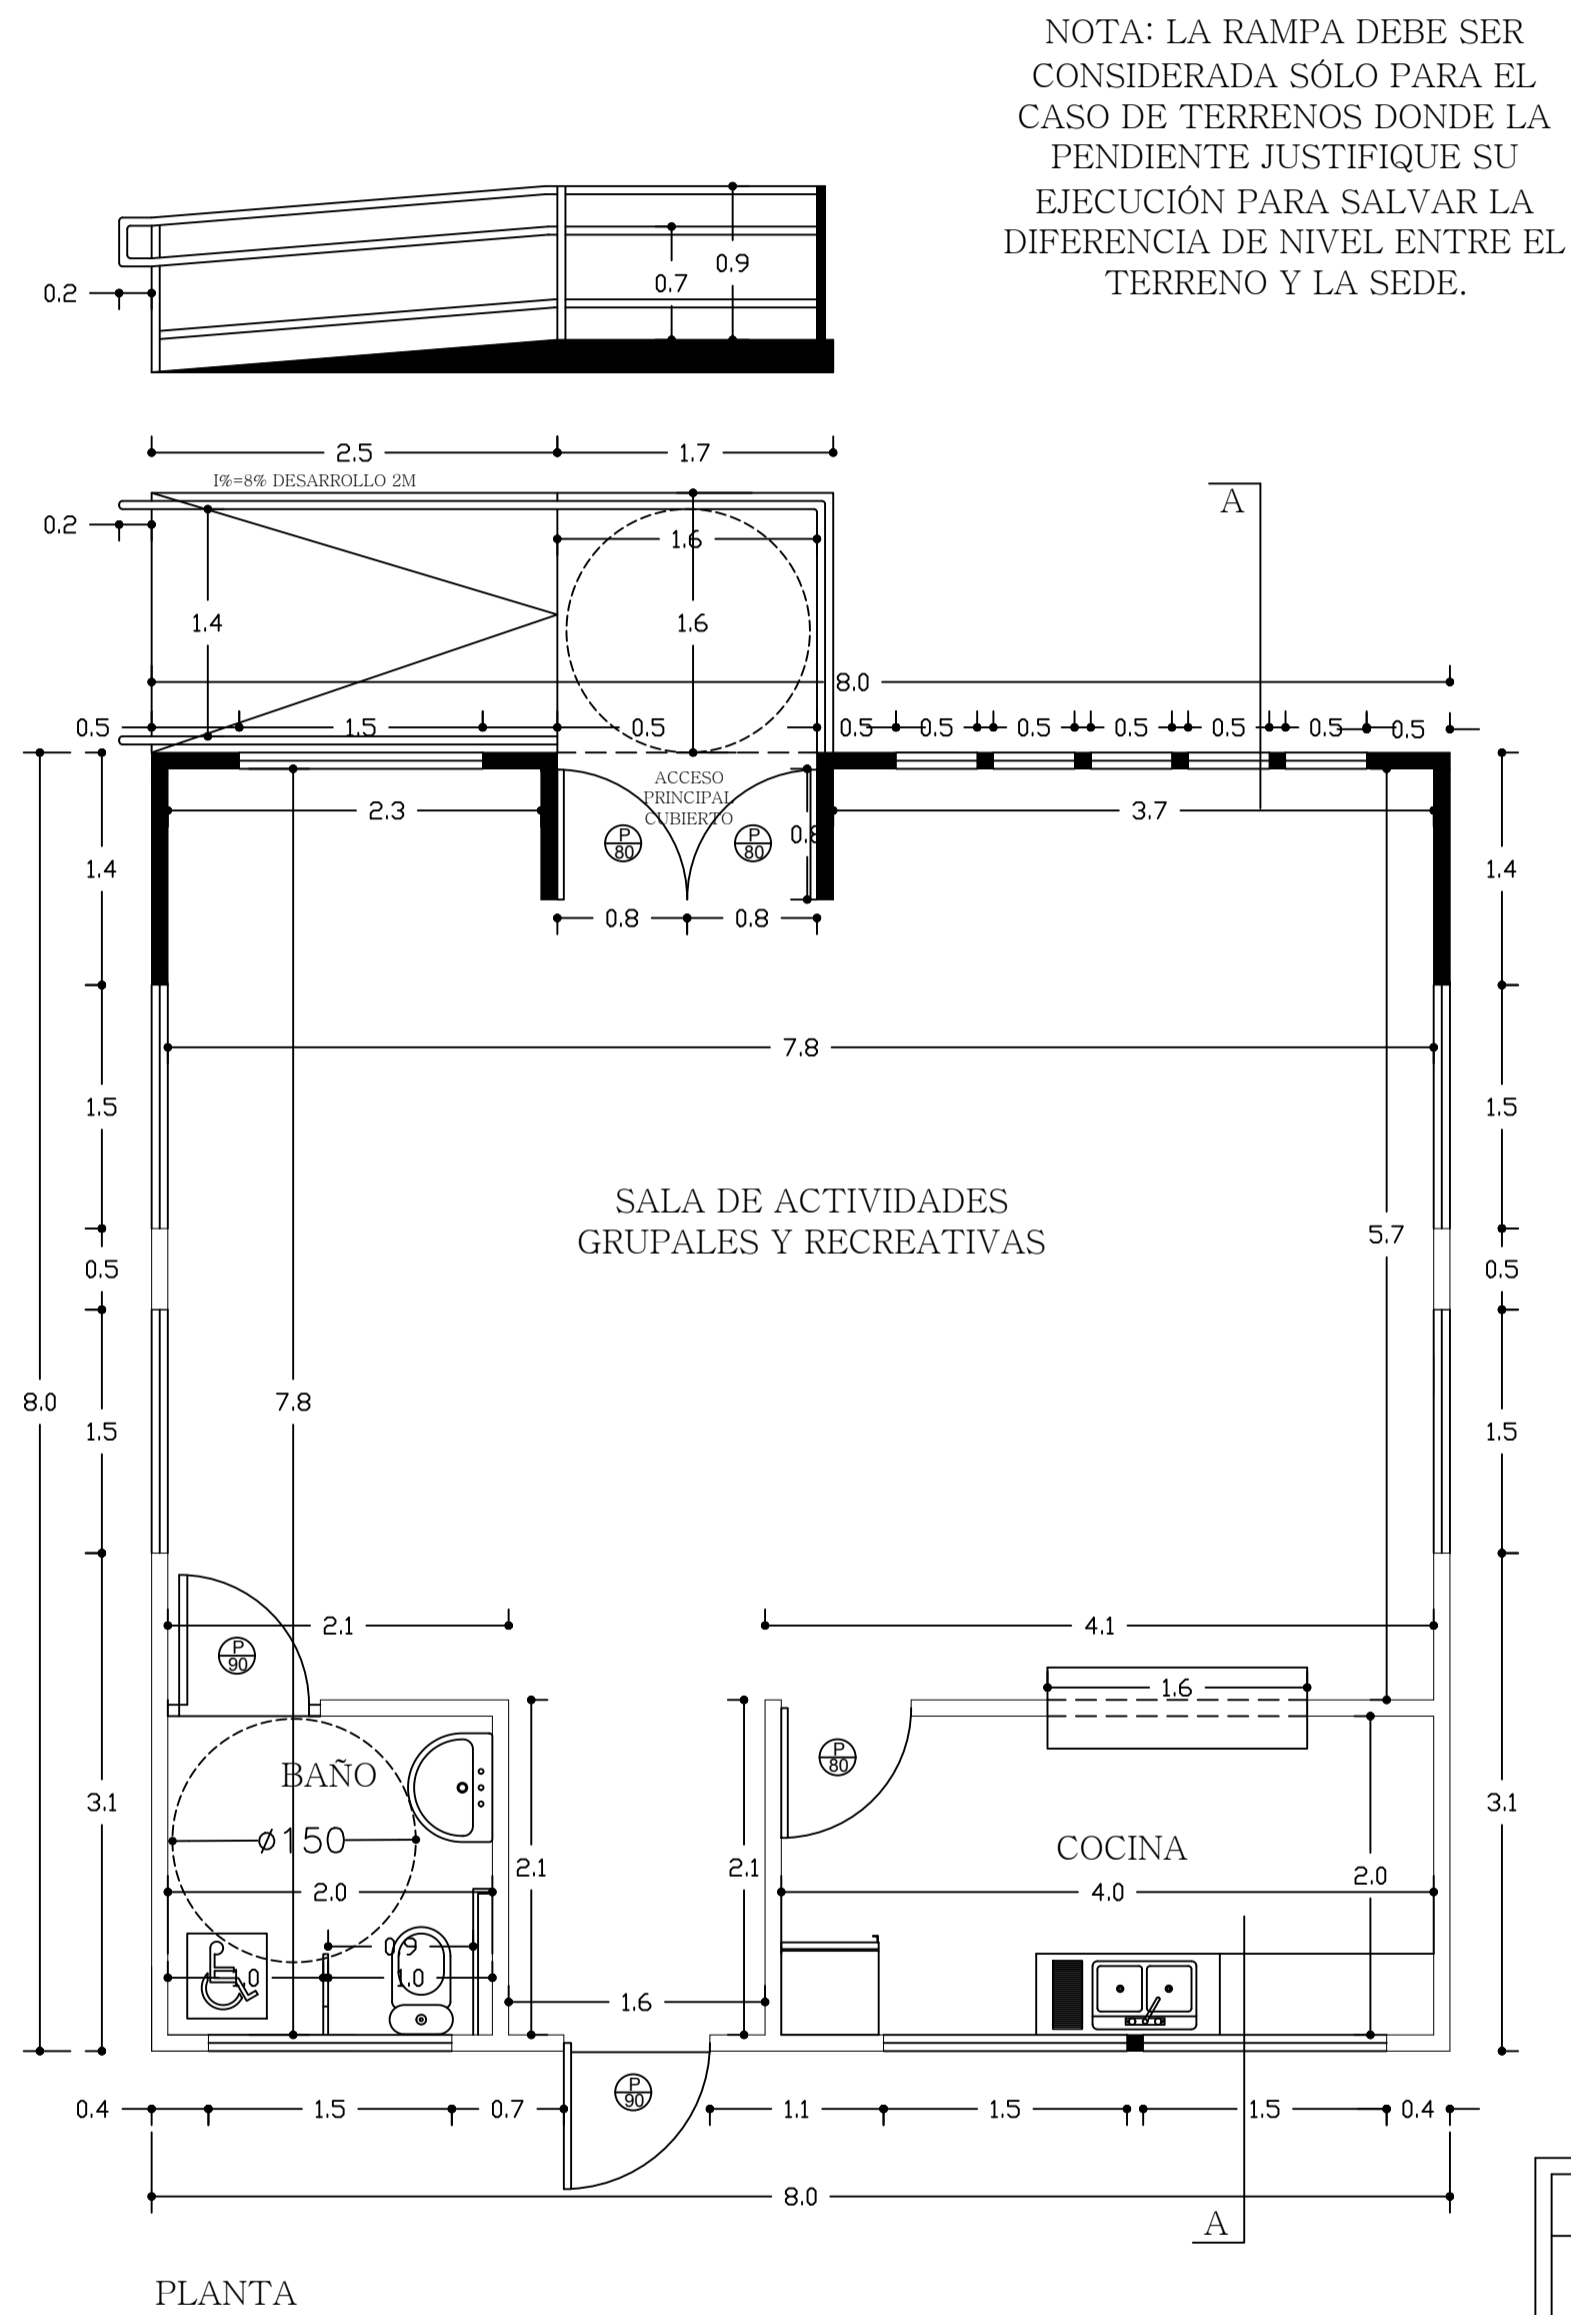


PLANTA


NOTA: LA RAMPA DEBE SER CONSIDERADA SÓLO PARA EL CASO DE TERRENOS DONDE LA PENDIENTE JUSTIFIQUE SU EJECUCIÓN PARA SALVAR LA DIFERENCIA DE NIVEL ENTRE EL TERRENO Y LA SEDE.

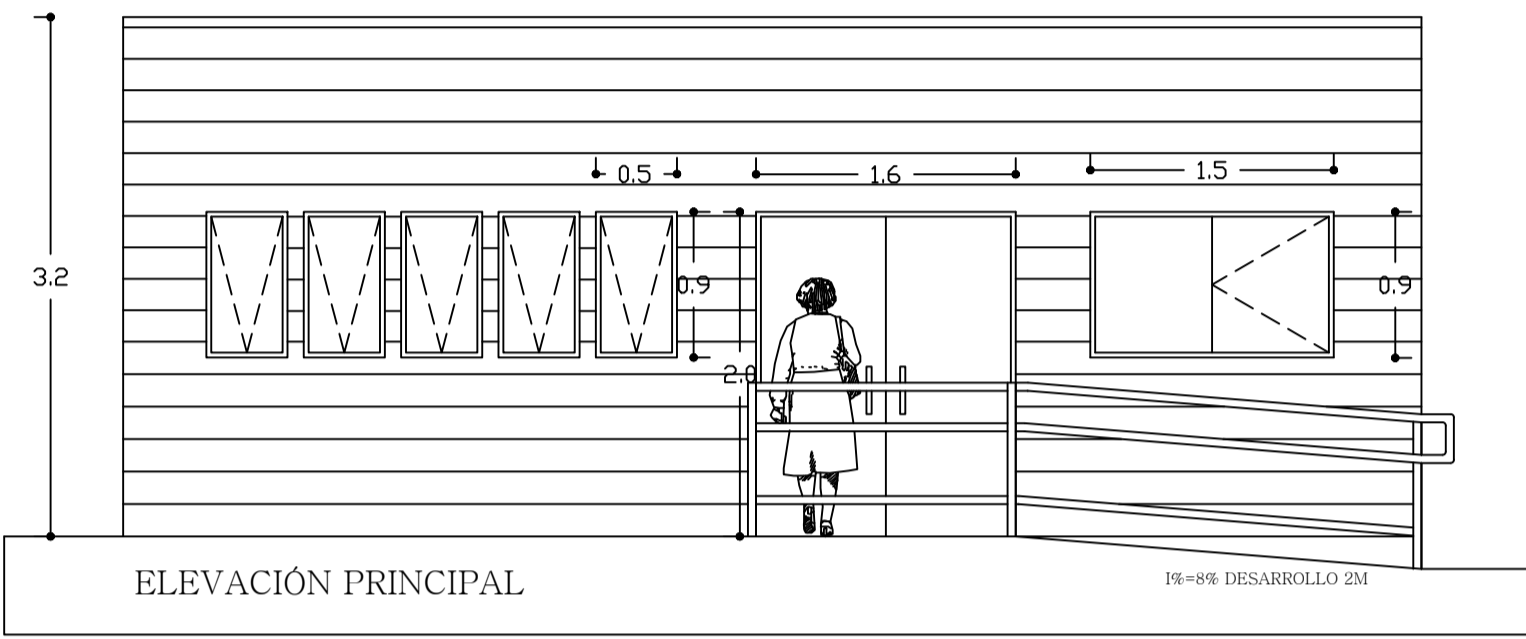


ELEVACIÓN PRINCIPAL

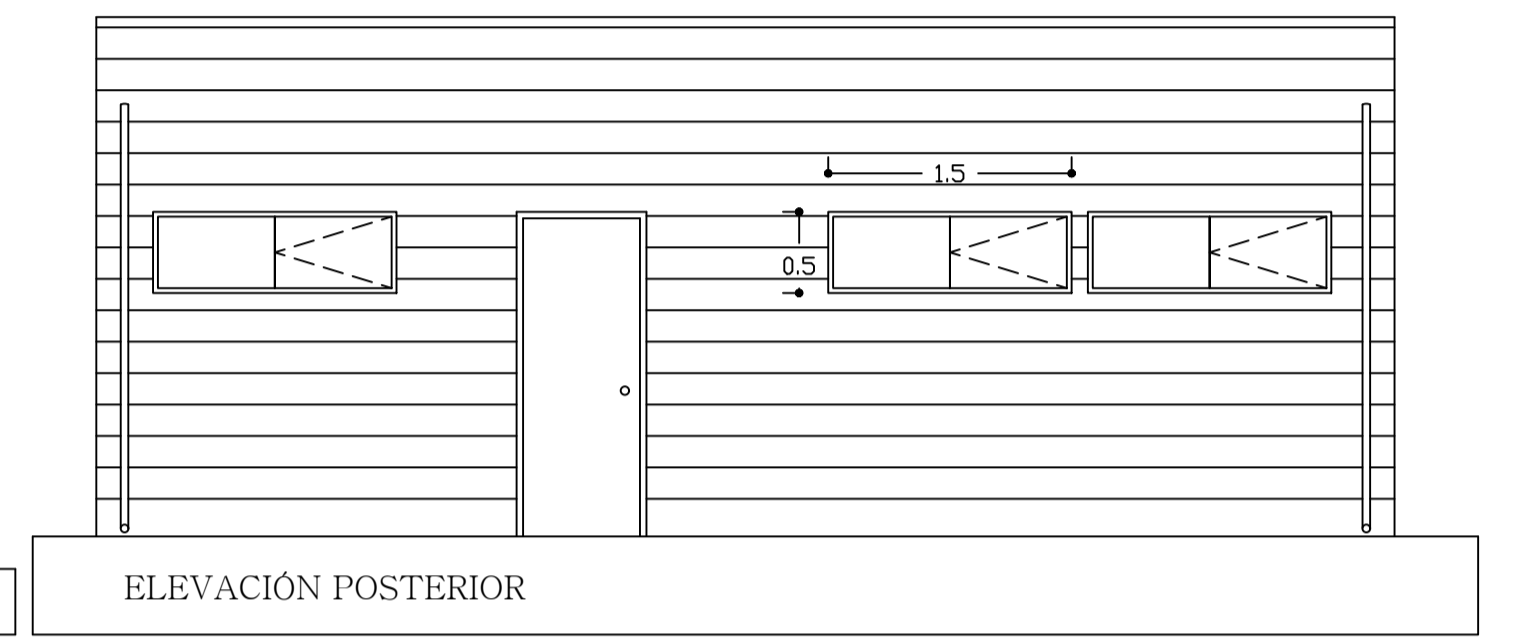


ELEVACIÓN POSTERIOR

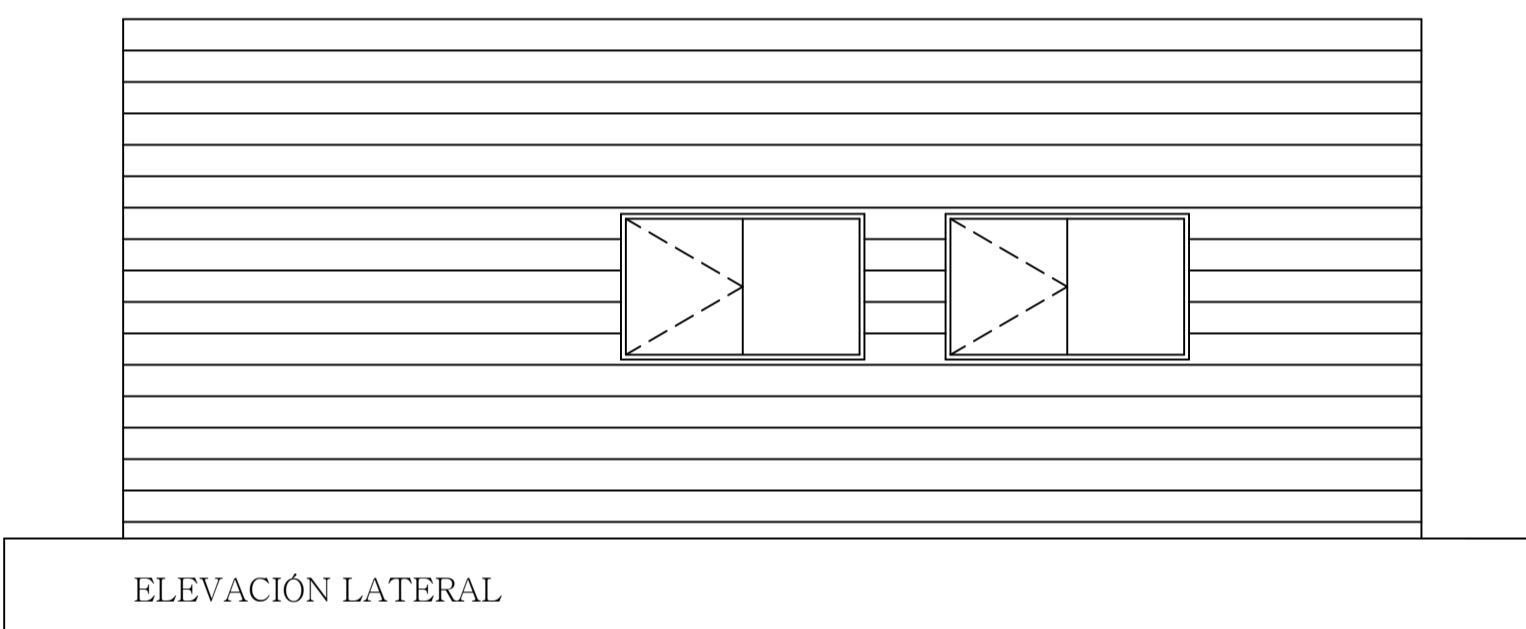

ELEVACIÓN LATERAL

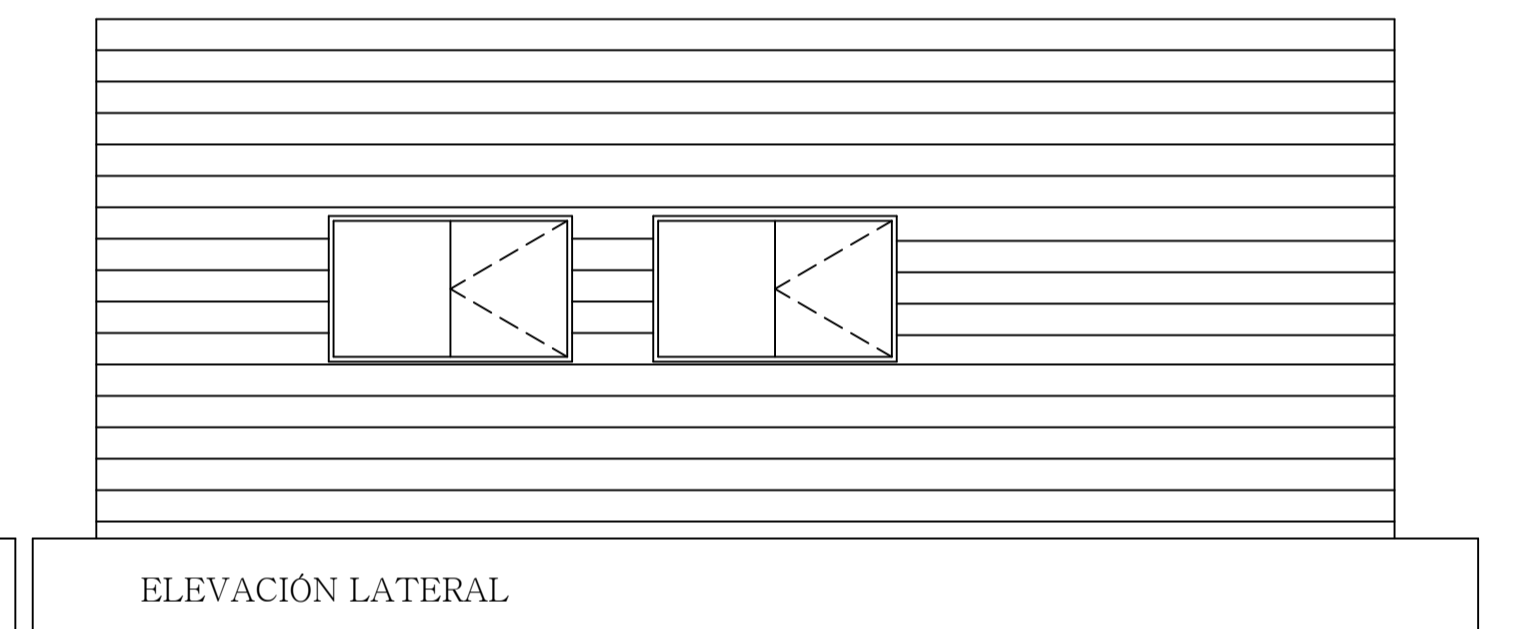

ELEVACIÓN LATERAL

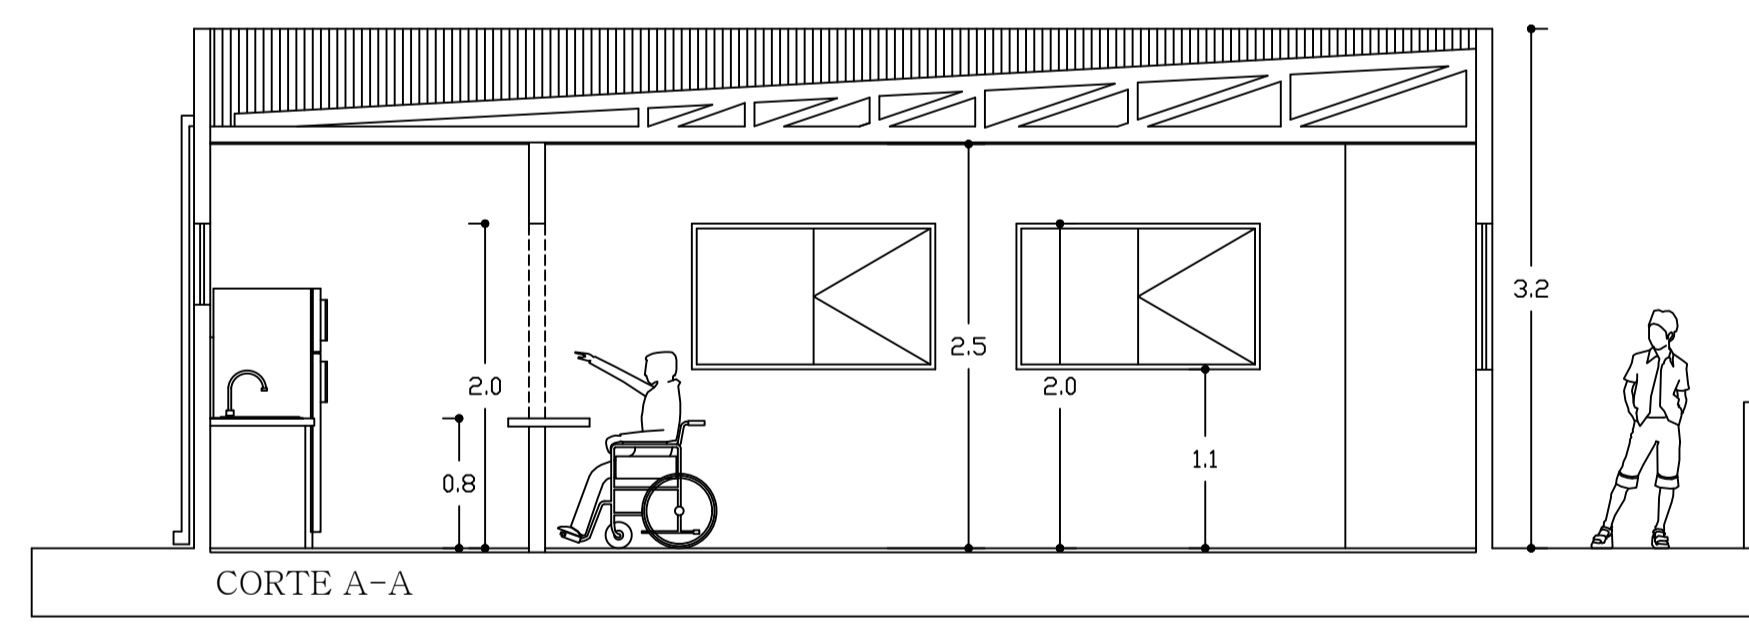

CORTE A-A

ANEXO N°6.1. PLANO TIPO SEDE SOCIAL - FONDO SOCIAL PRESIDENTE DE LA REPÚBLICA 2018

CONTENIDO: PLANTA, PLANO CUBIERTAS, CORTE A-A Y ELEVACIONES.

FIRMA REP. LEGAL ORGANIZACIÓN

FIRMA CONTRATISTA SELECCIONADO