



PLANTA 1:50

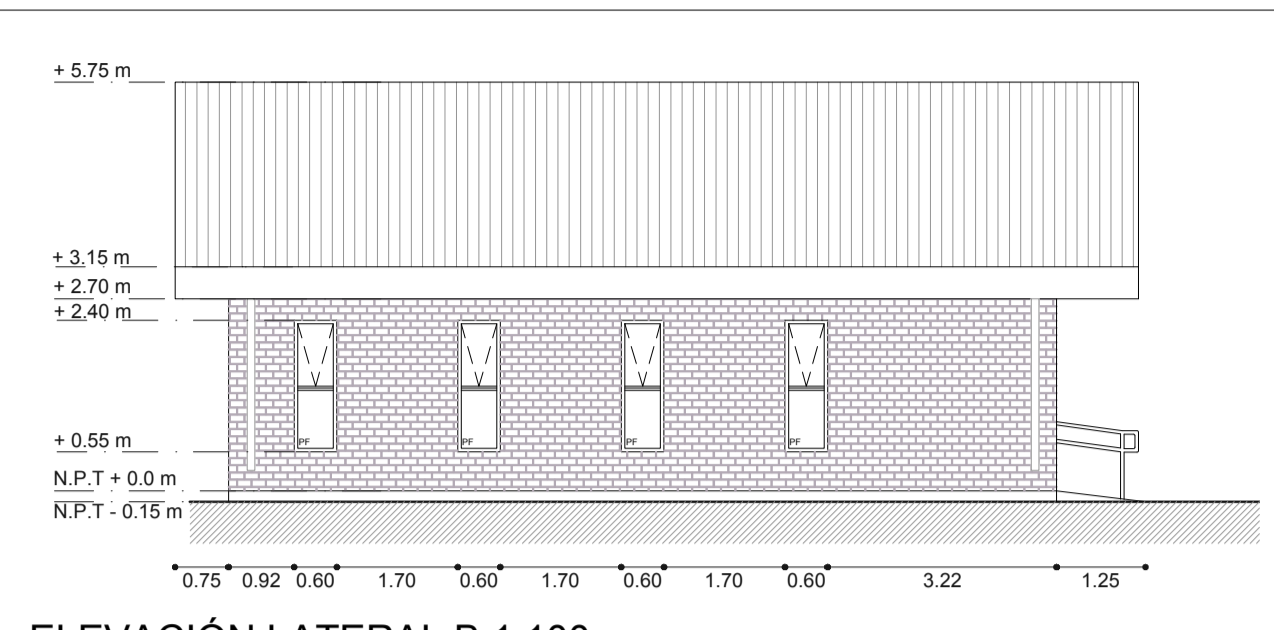


ELEVACIÓN LATERAL B 1:100

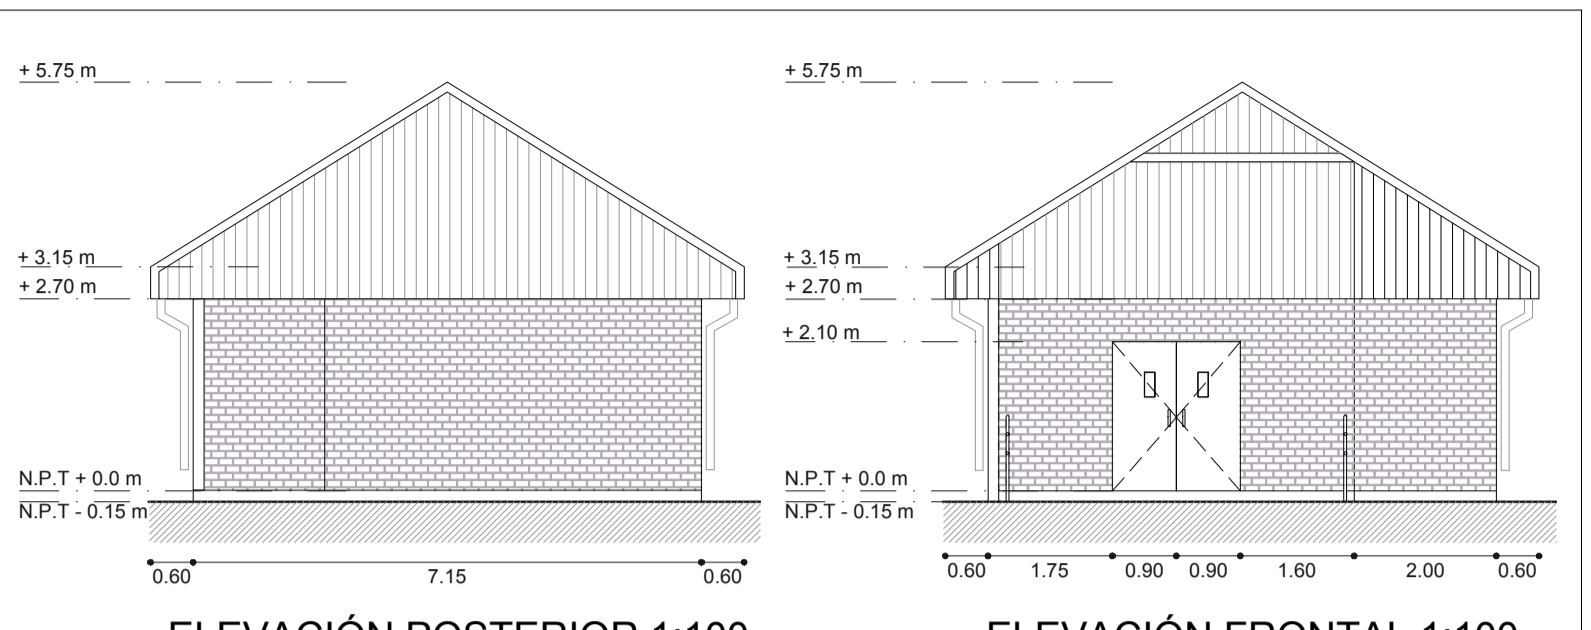


ELEVACIÓN POSTERIOR 1:100


ELEVACIÓN FRONTAL 1:100

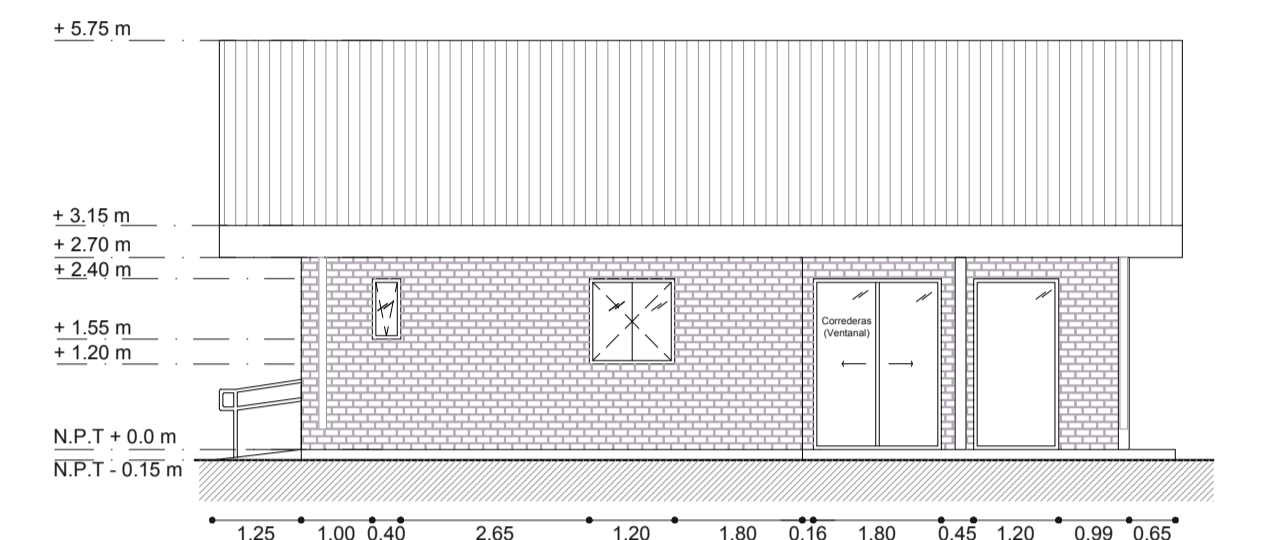


ELEVACIÓN LATERAL A 1:100

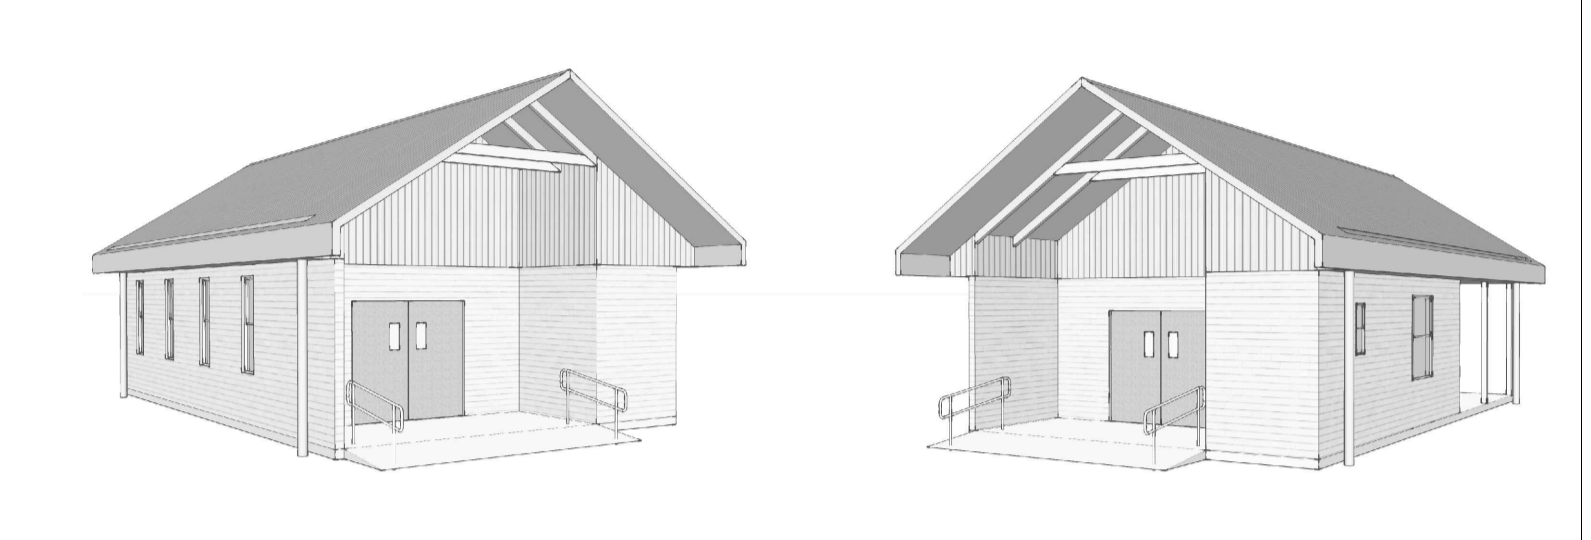


PERSPECTIVAS FRONTALES (SIN ESCALA)

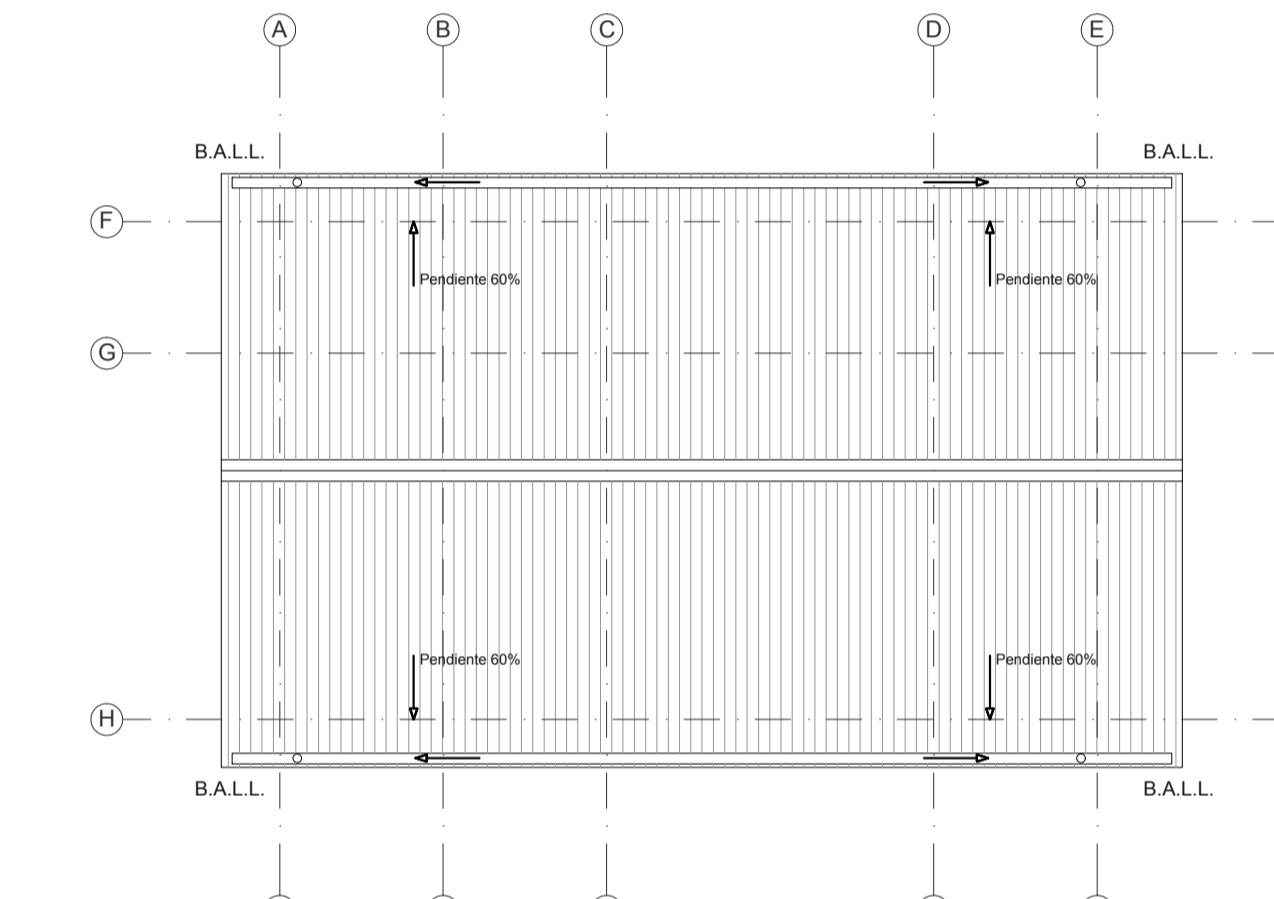


PLANTA TECHUMBRE 1:100

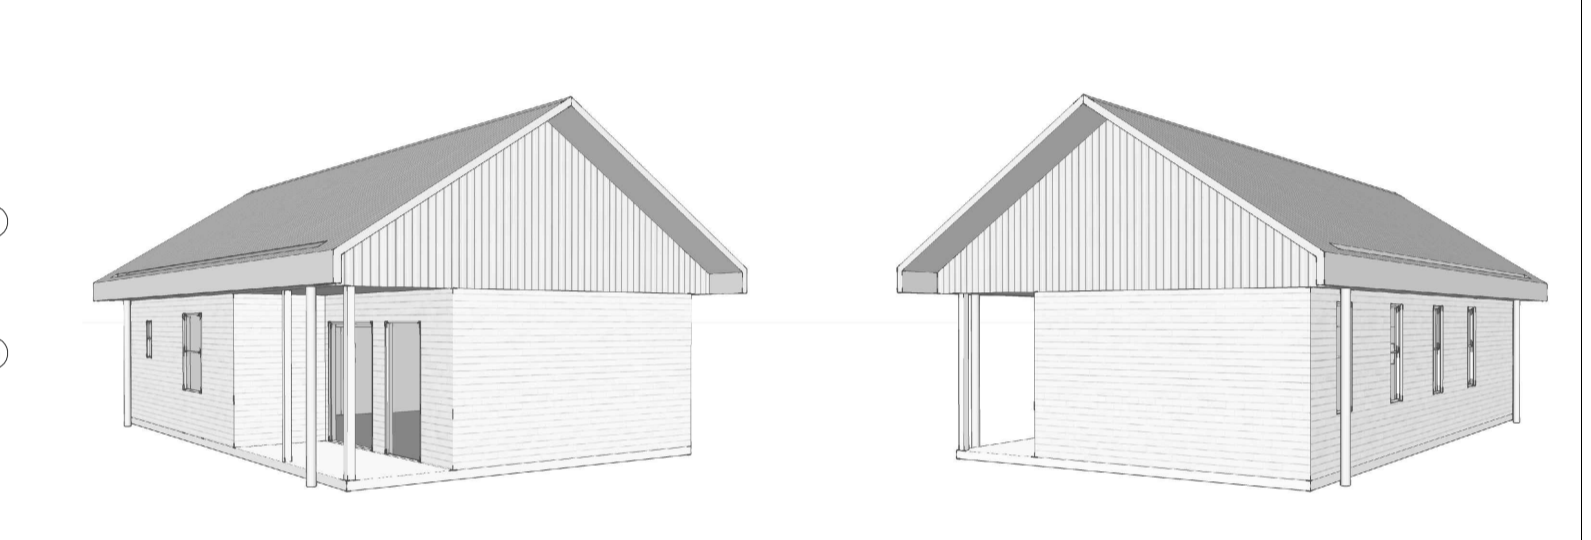

PERSPECTIVAS POSTERIORES (SIN ESCALA)

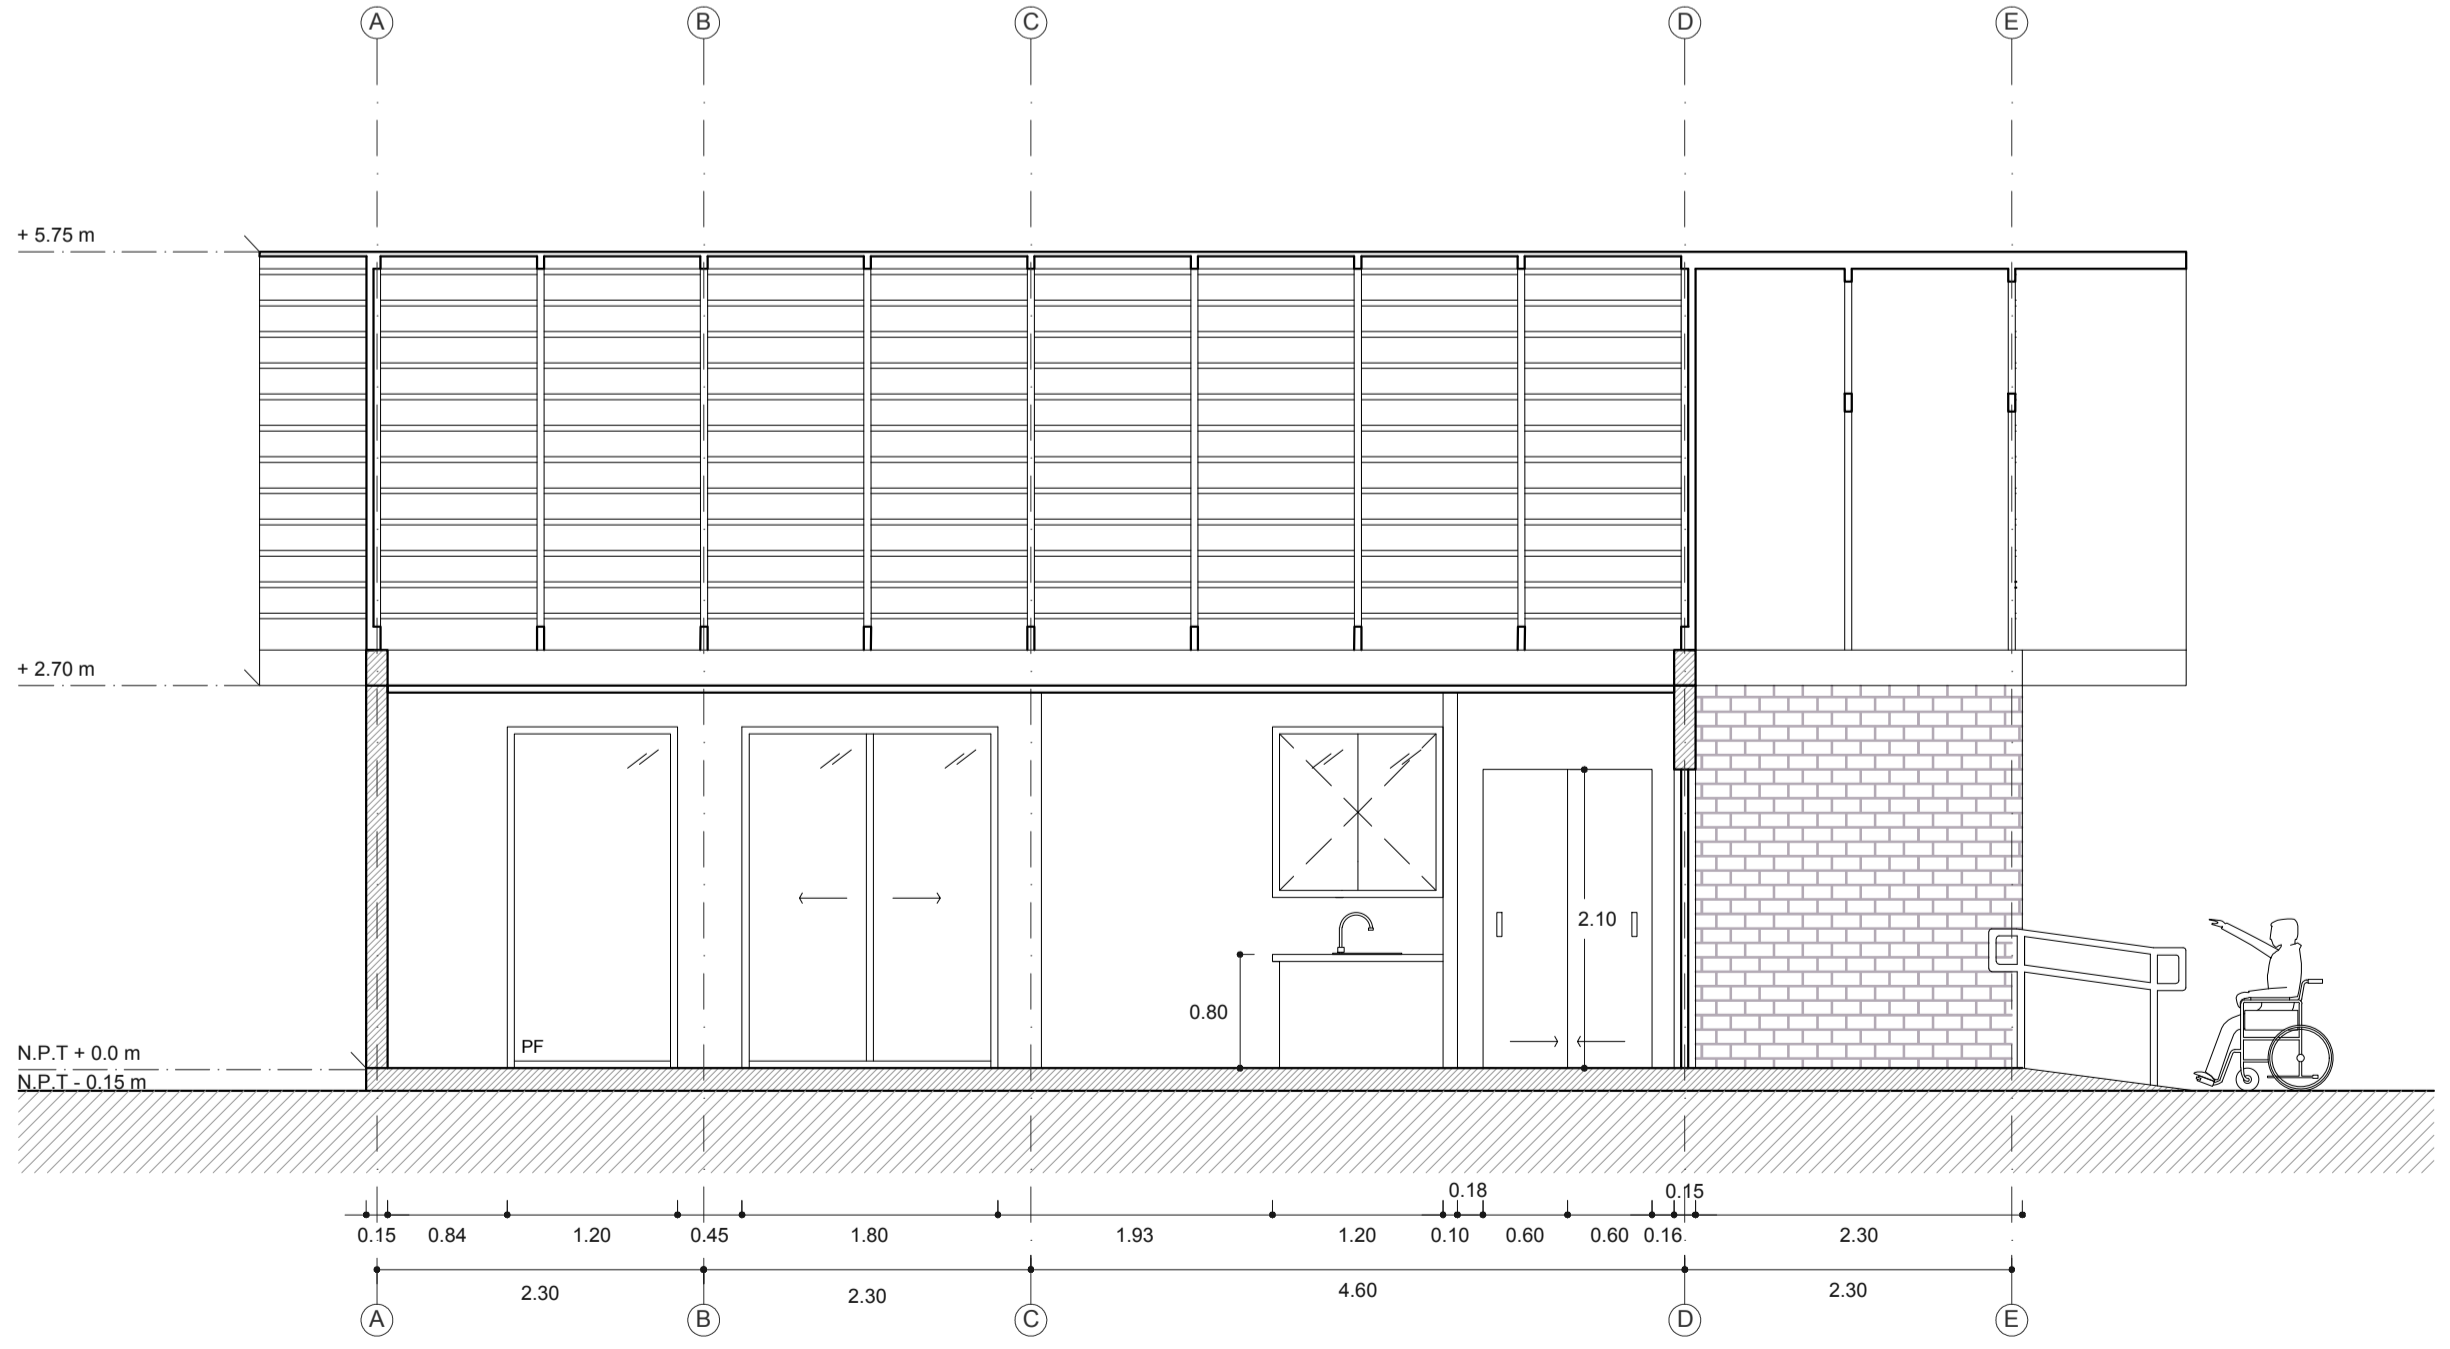


CORTE AA 1:50

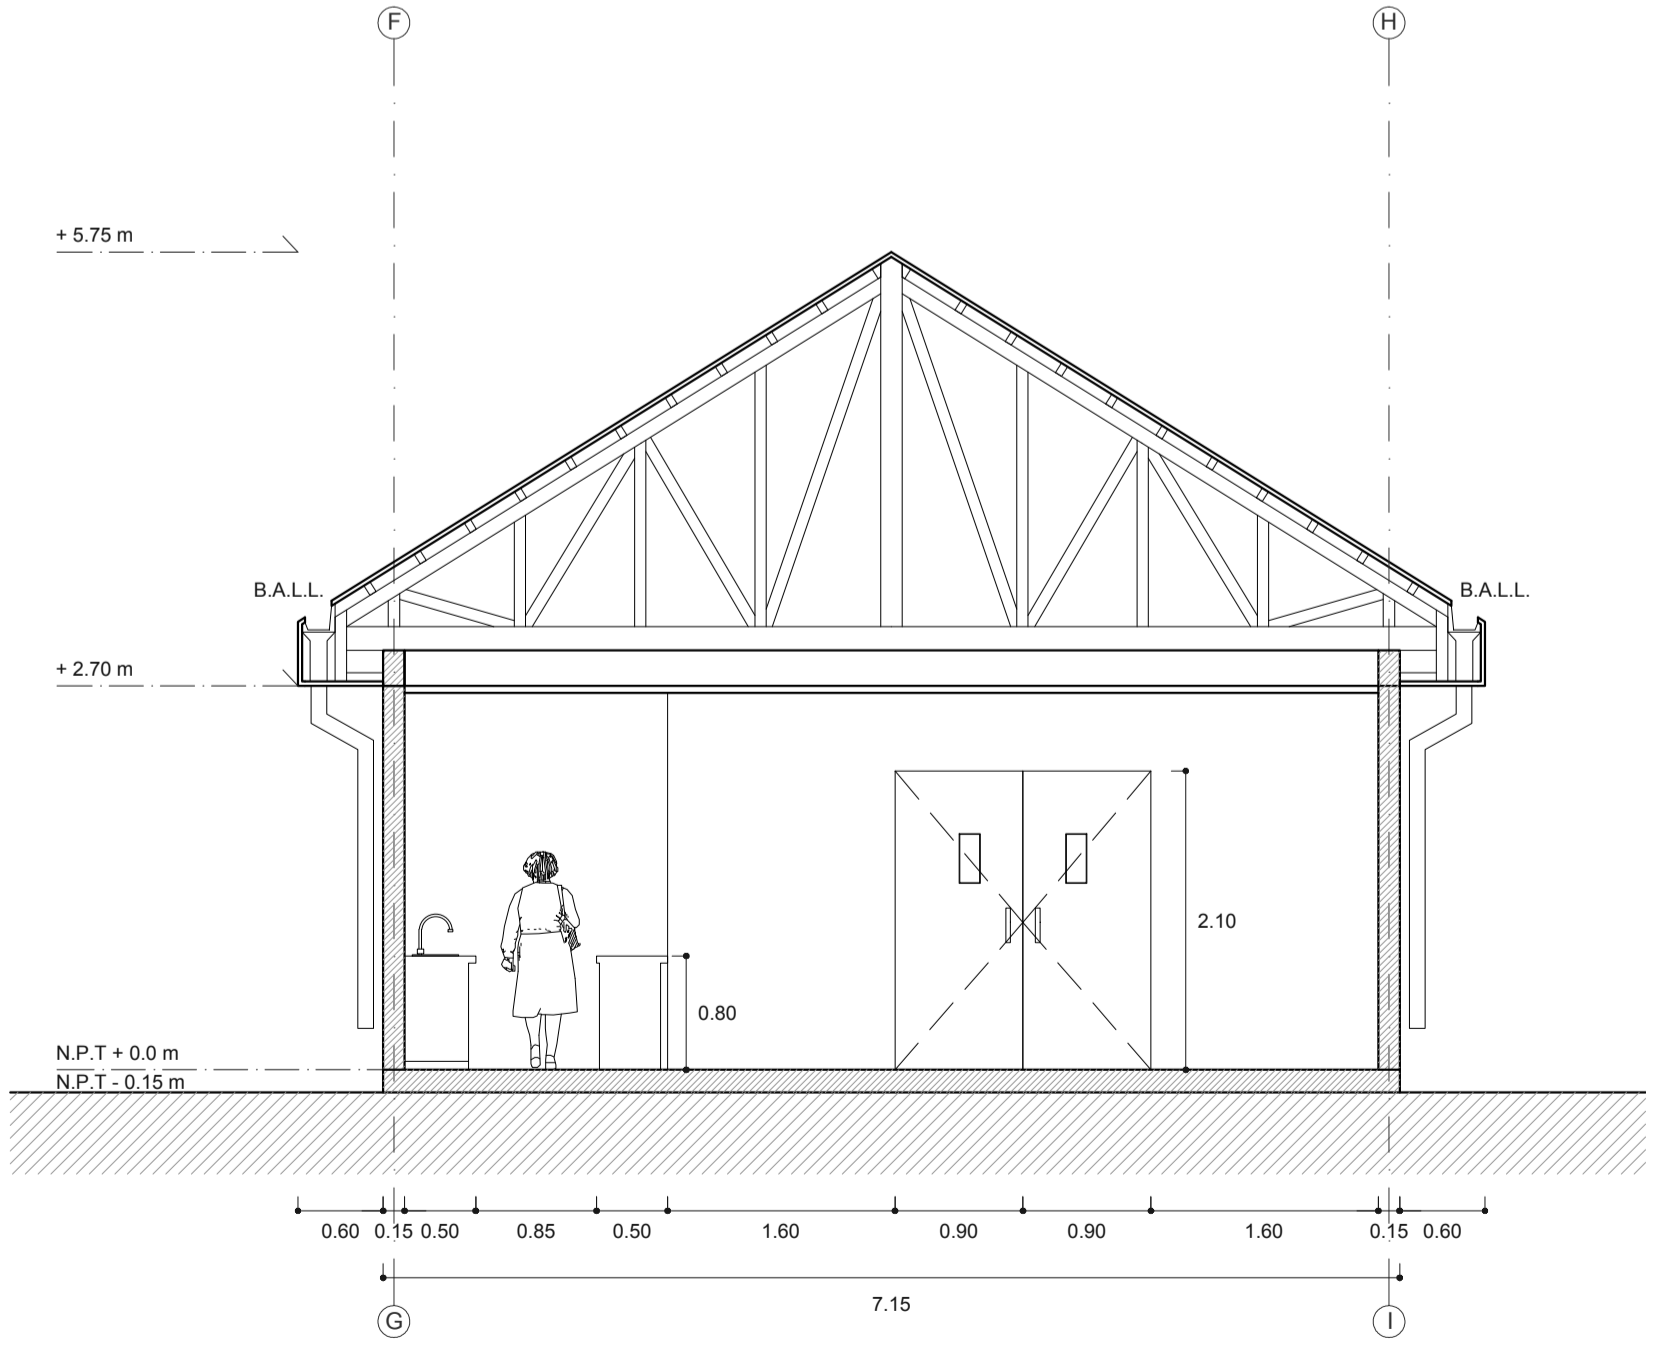

CORTE BB 1:50

<p>A: 62.94 m² B: 4.25 m² C: 5.92 m²</p>	<p><b>73.11 m²</b></p> <p>TOTAL DE SUPERFICIE MUNICIPAL (A+B+C)</p>	<p>CUADRO DE SUPERFICIES ÚTILES</p>	<p><b>89.20 m²</b></p> <p>TOTAL DE SUPERFICIE CONSTRUIDA (INCLUYE RAMPA)</p>											
		<table border="1"> <tr><td>SALÓN MULTIUSO</td><td>45.25 m²</td></tr> <tr><td>COCINA</td><td>5.23 m²</td></tr> <tr><td>BAÑO INCLUSIVO</td><td>3.70 m²</td></tr> <tr><td>CLOSET Y PASILLO</td><td>2.86 m²</td></tr> <tr><td>EXPLANADA DE ACCESO</td><td>11.50 m²</td></tr> <tr><td>TERRAZA</td><td>8.50 m²</td></tr> <tr><td>RAMPA DE ACCESO</td><td>5.90 m²</td></tr> </table>		SALÓN MULTIUSO	45.25 m²	COCINA	5.23 m²	BAÑO INCLUSIVO	3.70 m²	CLOSET Y PASILLO	2.86 m²	EXPLANADA DE ACCESO	11.50 m²	TERRAZA
SALÓN MULTIUSO	45.25 m²													
COCINA	5.23 m²													
BAÑO INCLUSIVO	3.70 m²													
CLOSET Y PASILLO	2.86 m²													
EXPLANADA DE ACCESO	11.50 m²													
TERRAZA	8.50 m²													
RAMPA DE ACCESO	5.90 m²													

Nota: La organización postulante en conjunto con el contratista o profesional presentado son responsables de elaborar una planta de emplazamiento. Esta debe indicar el total del terreno y la situación exacta de la obra a construir, indicando distancias con los deslindes. Se sugiere utilizar este cuadro para tal propósito.

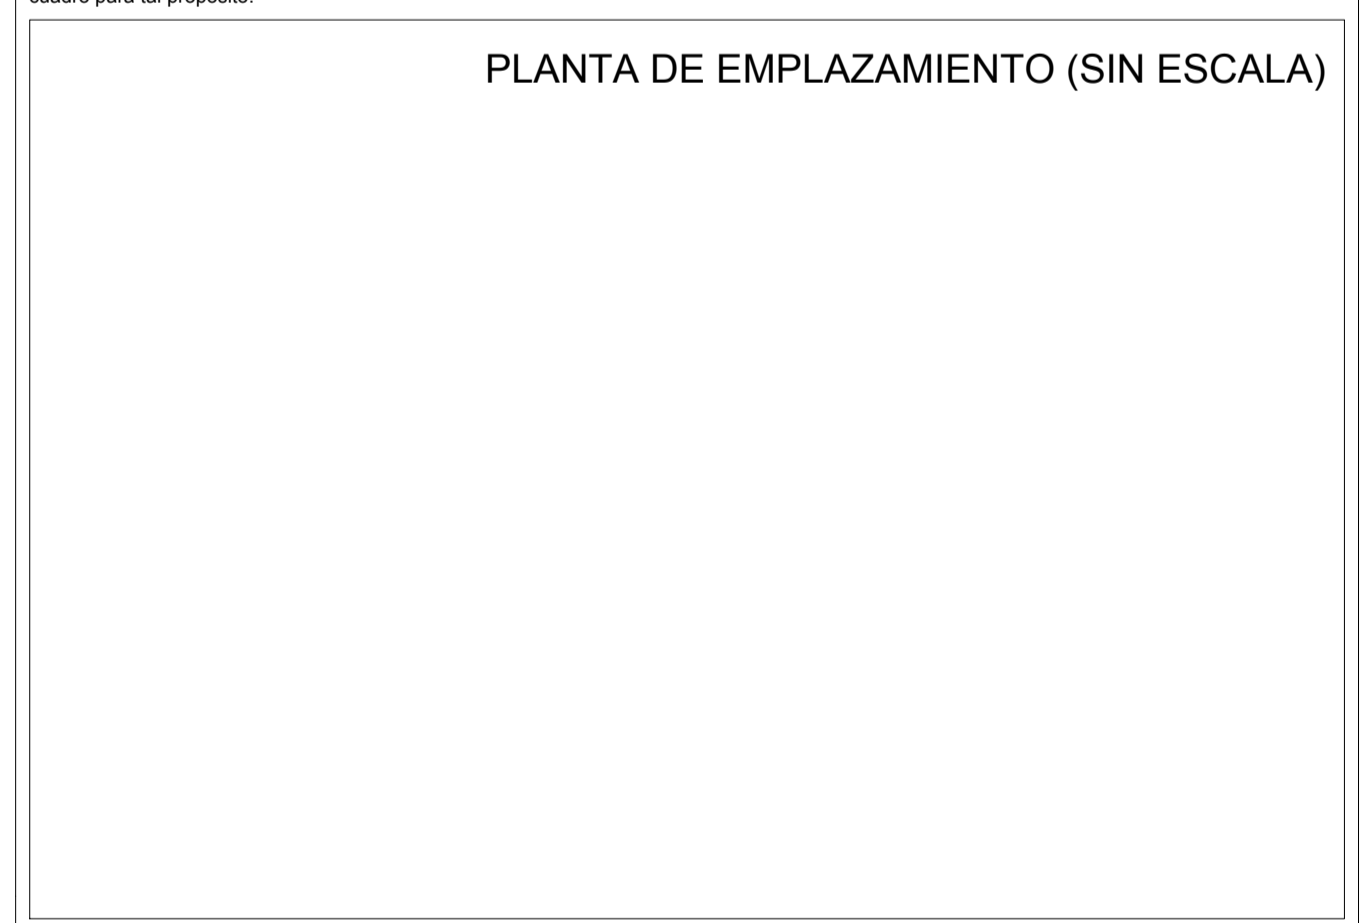

ANEXO N°4.1. PLANO TIPO SEDE SOCIAL  
FONDO SOCIAL PRESIDENTE DE LA REPÚBLICA 2018

	R.U.T:	R.U.T:	<p><b>LAM.</b></p> <p><b>1/1</b></p>
	Firma del Profesional o Contratista escogido	Firma del Representante Legal	