




PLANTA 1:50

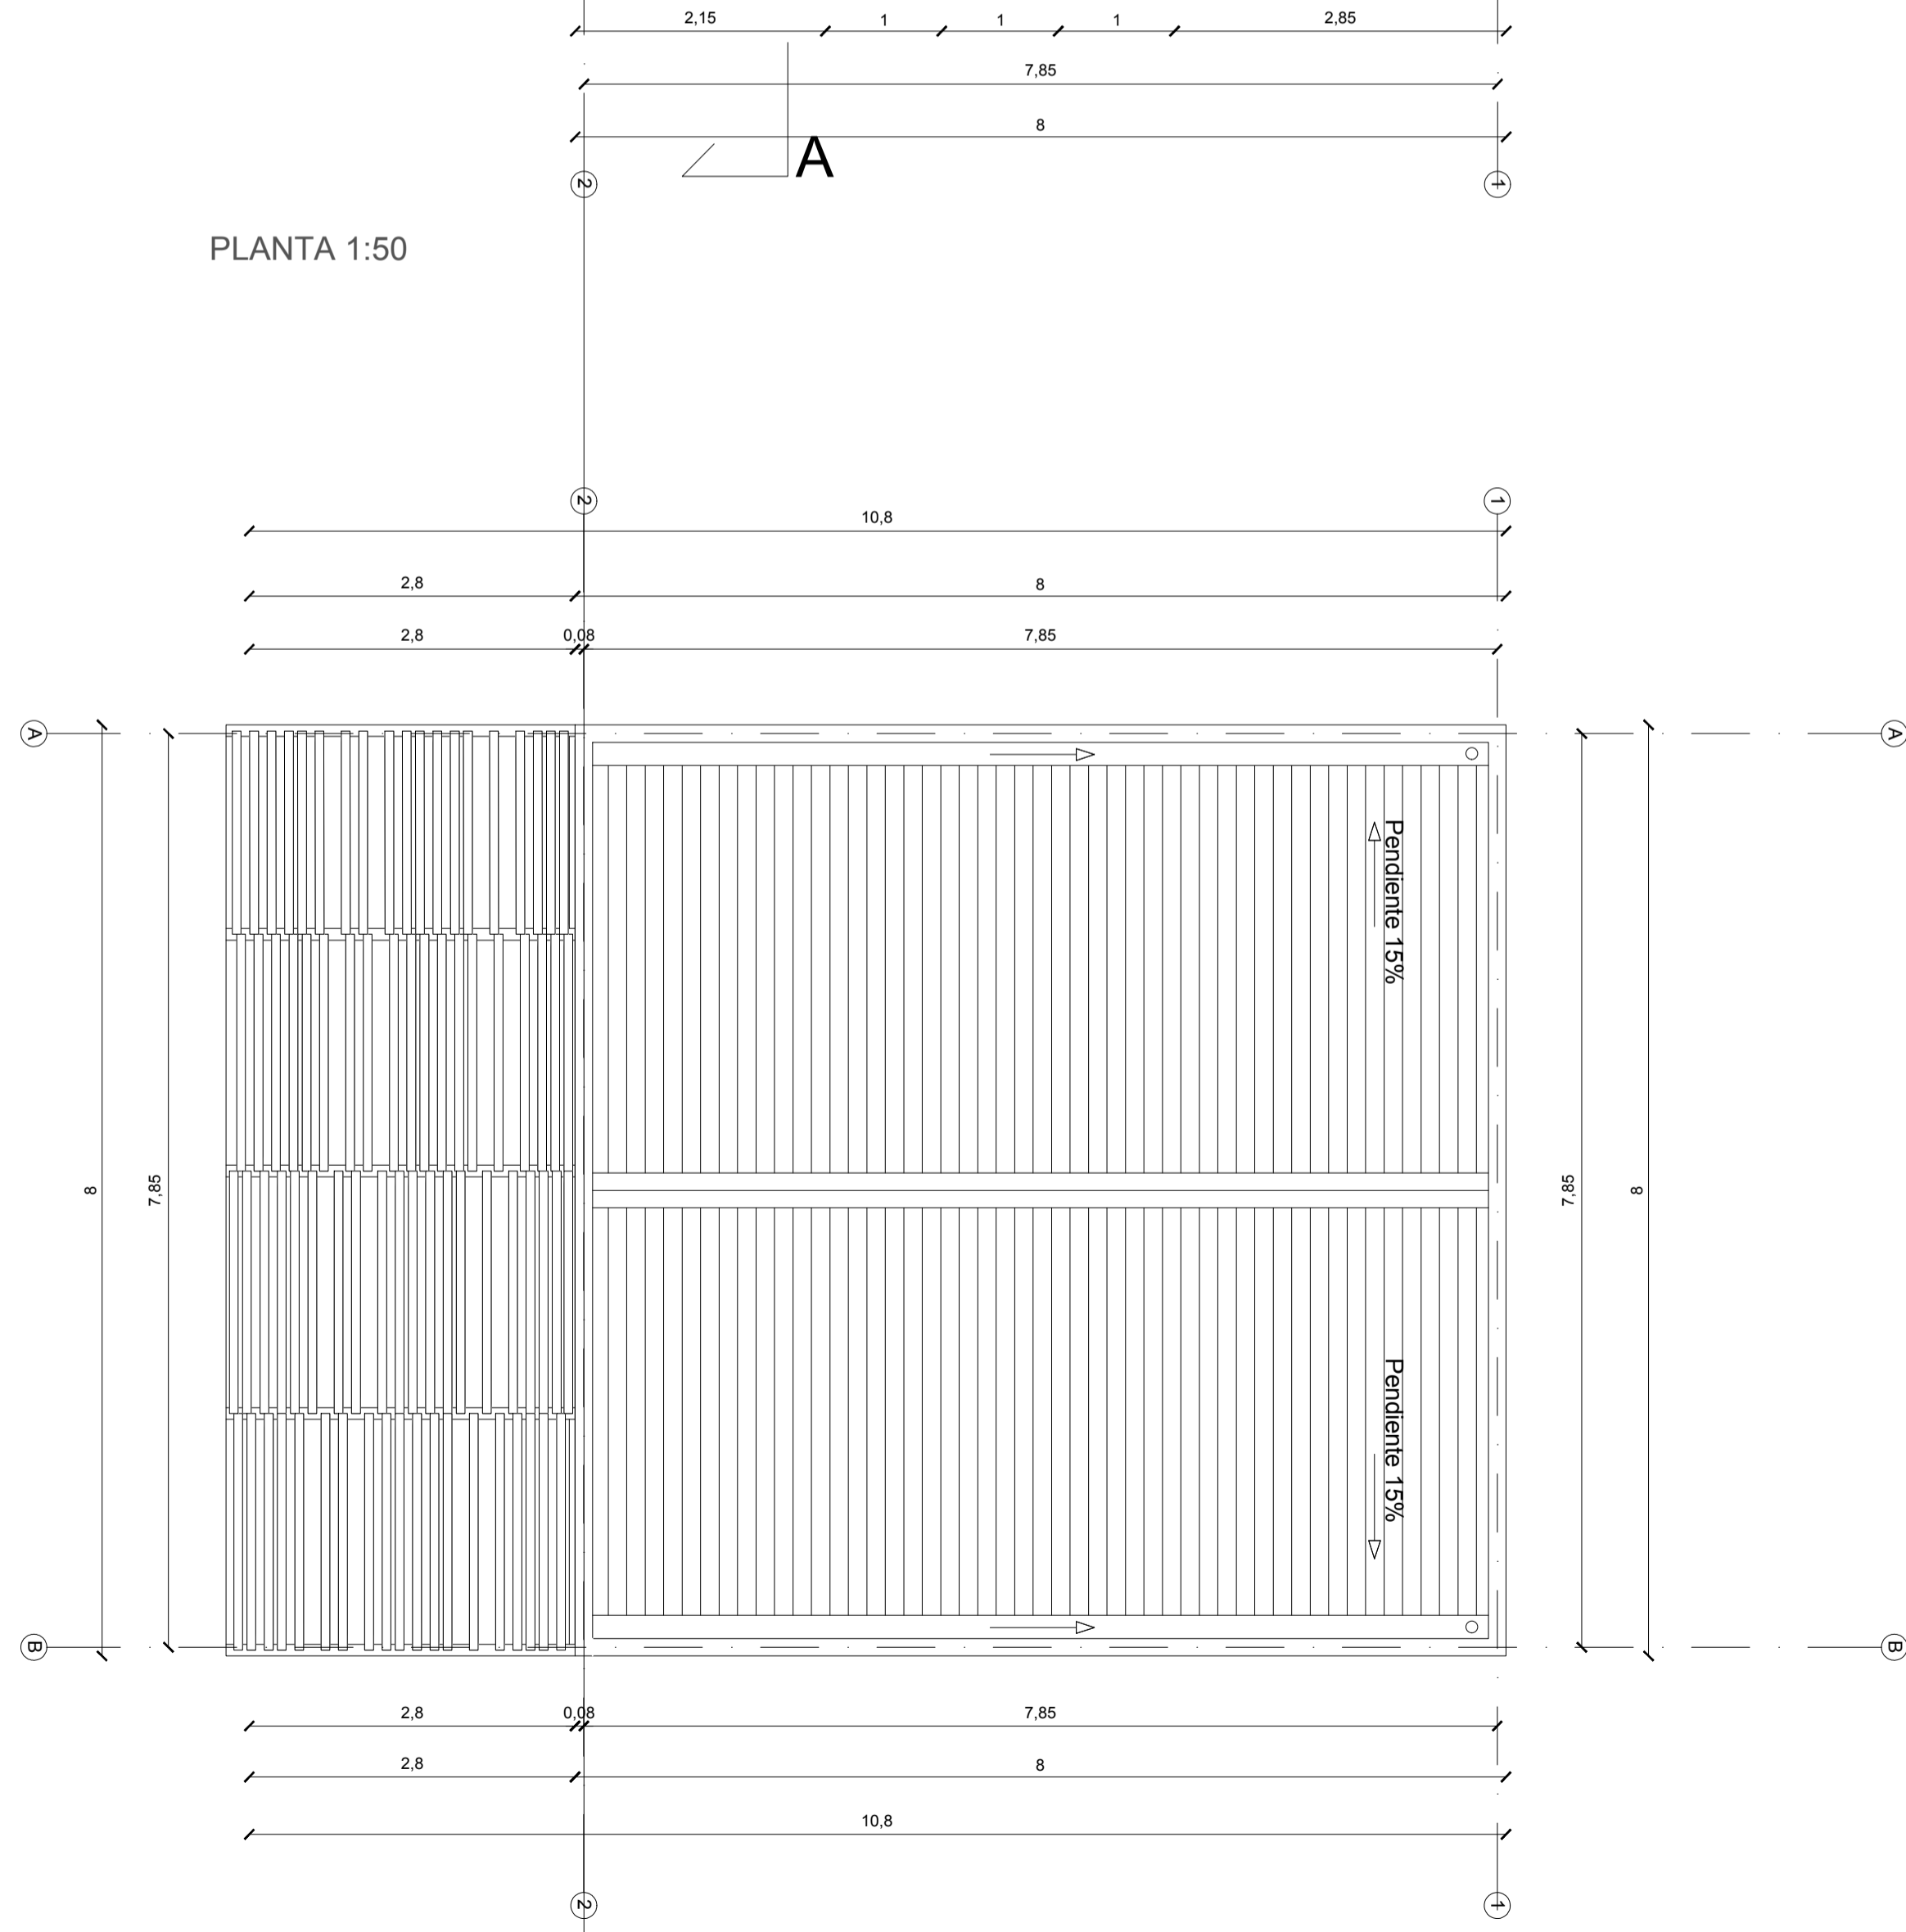


PLANTA TECHUMBRE 1:50

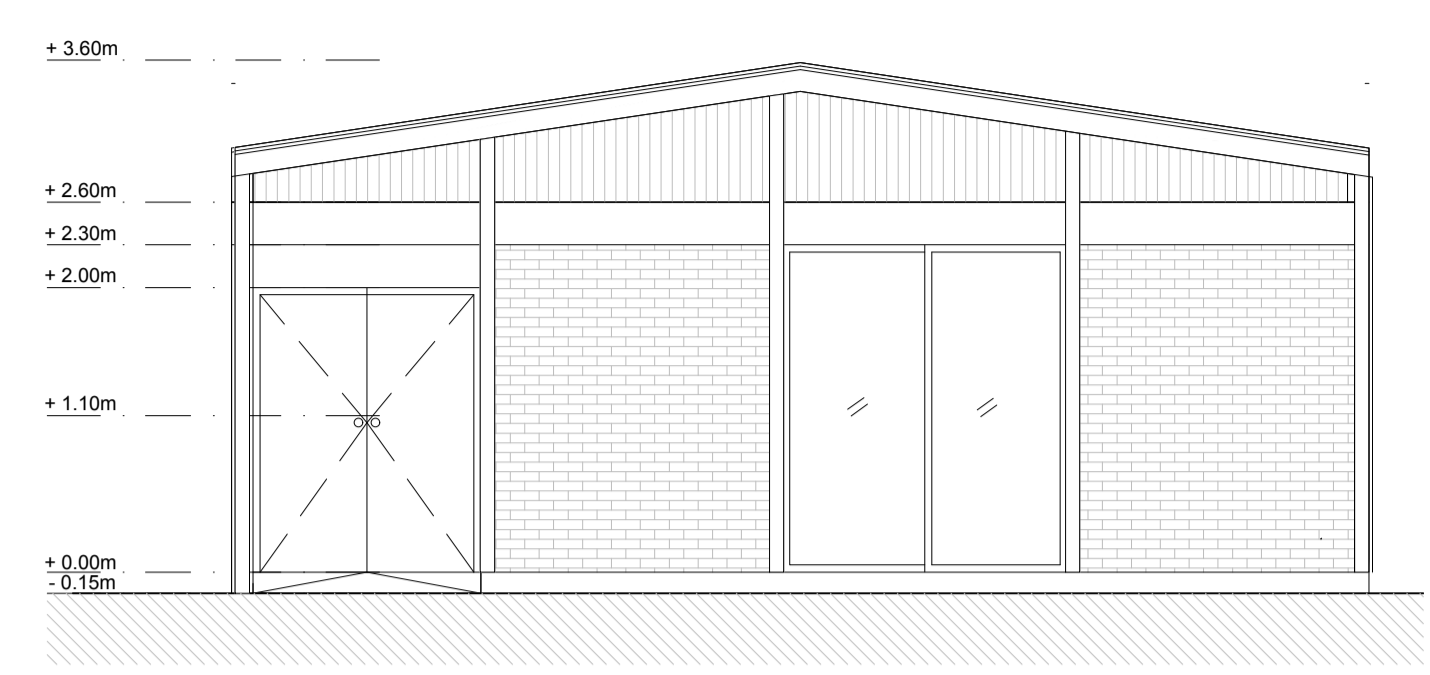


ELEVACIÓN FRONTAL 1:50

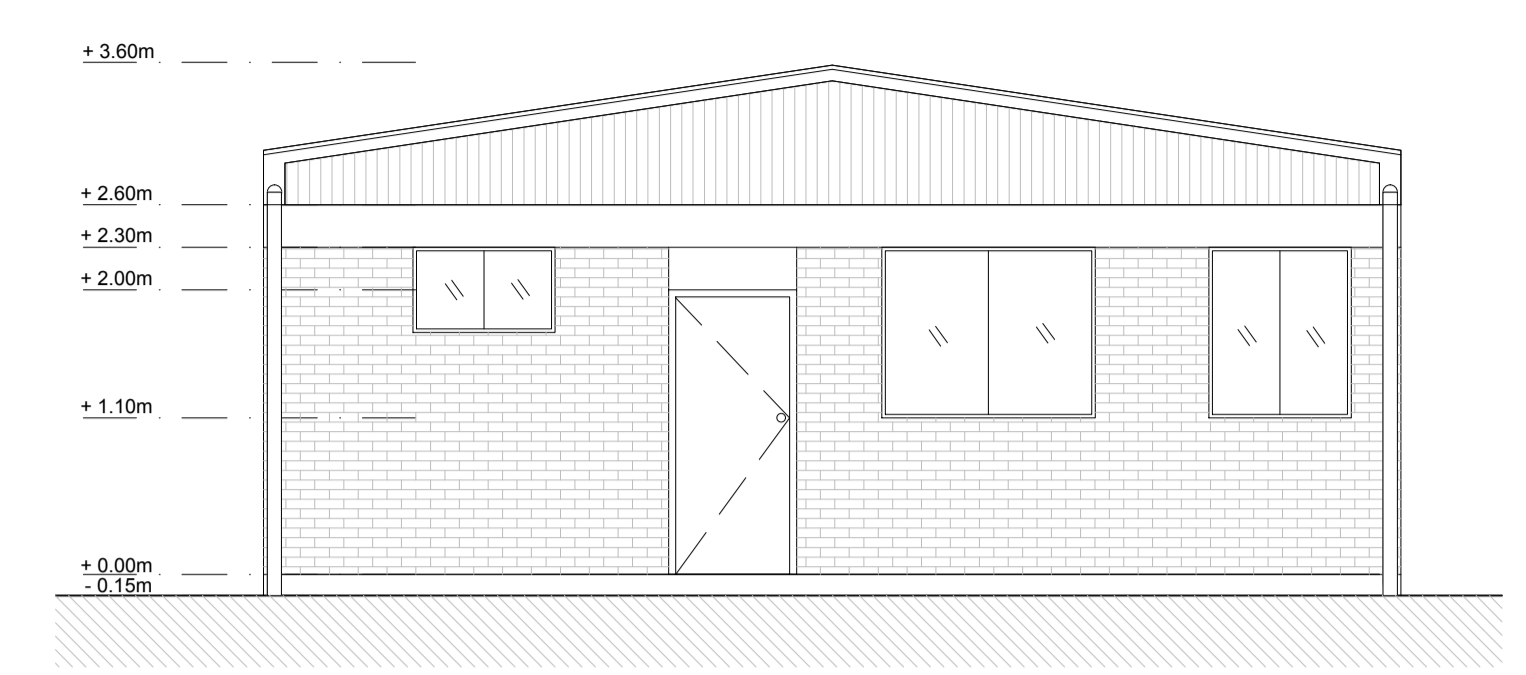


ELEVACIÓN TRASERA 1:50

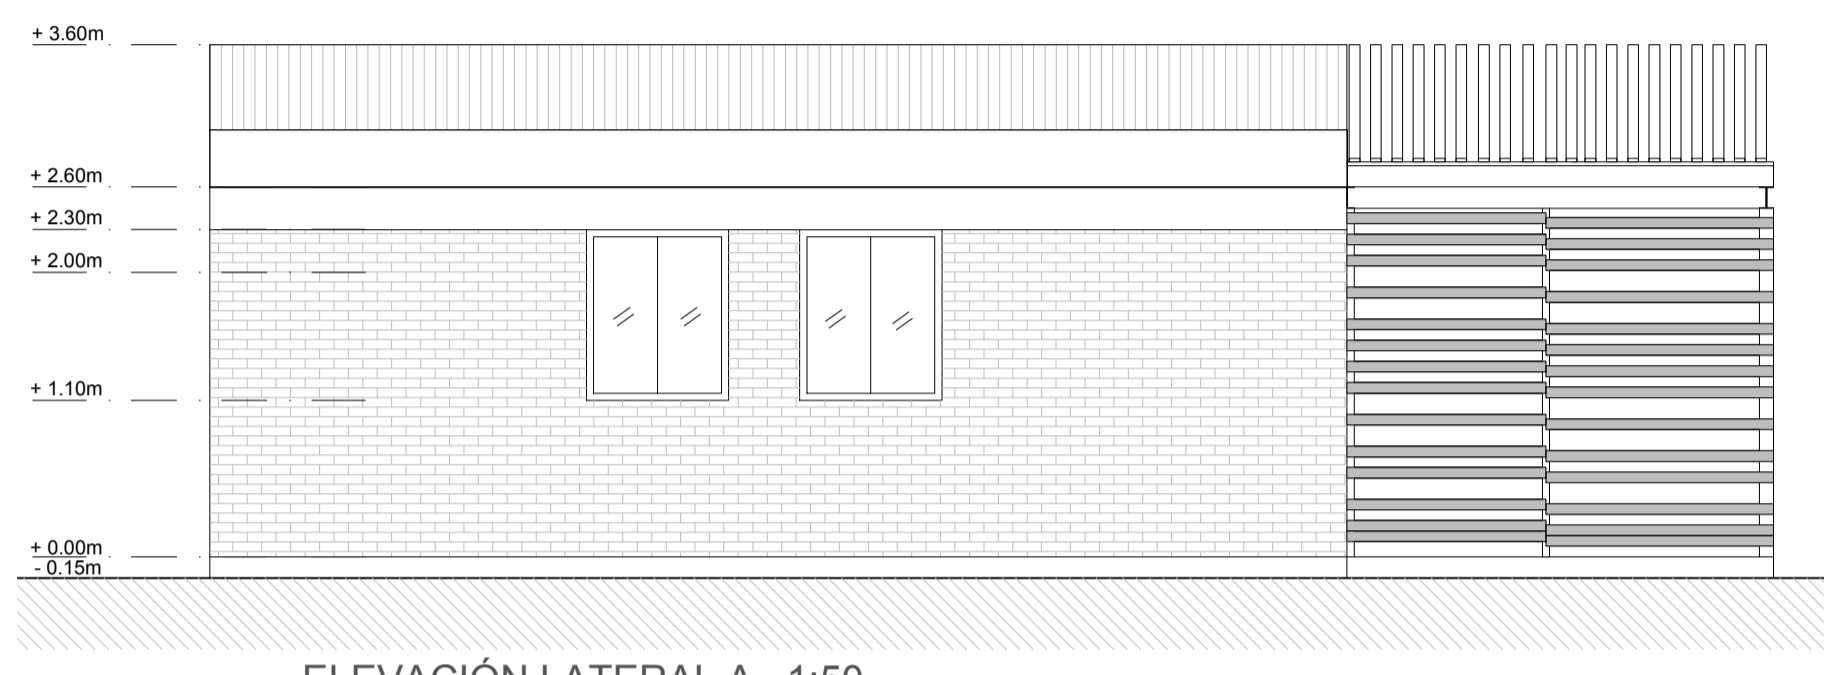


ELEVACIÓN LATERAL A 1:50

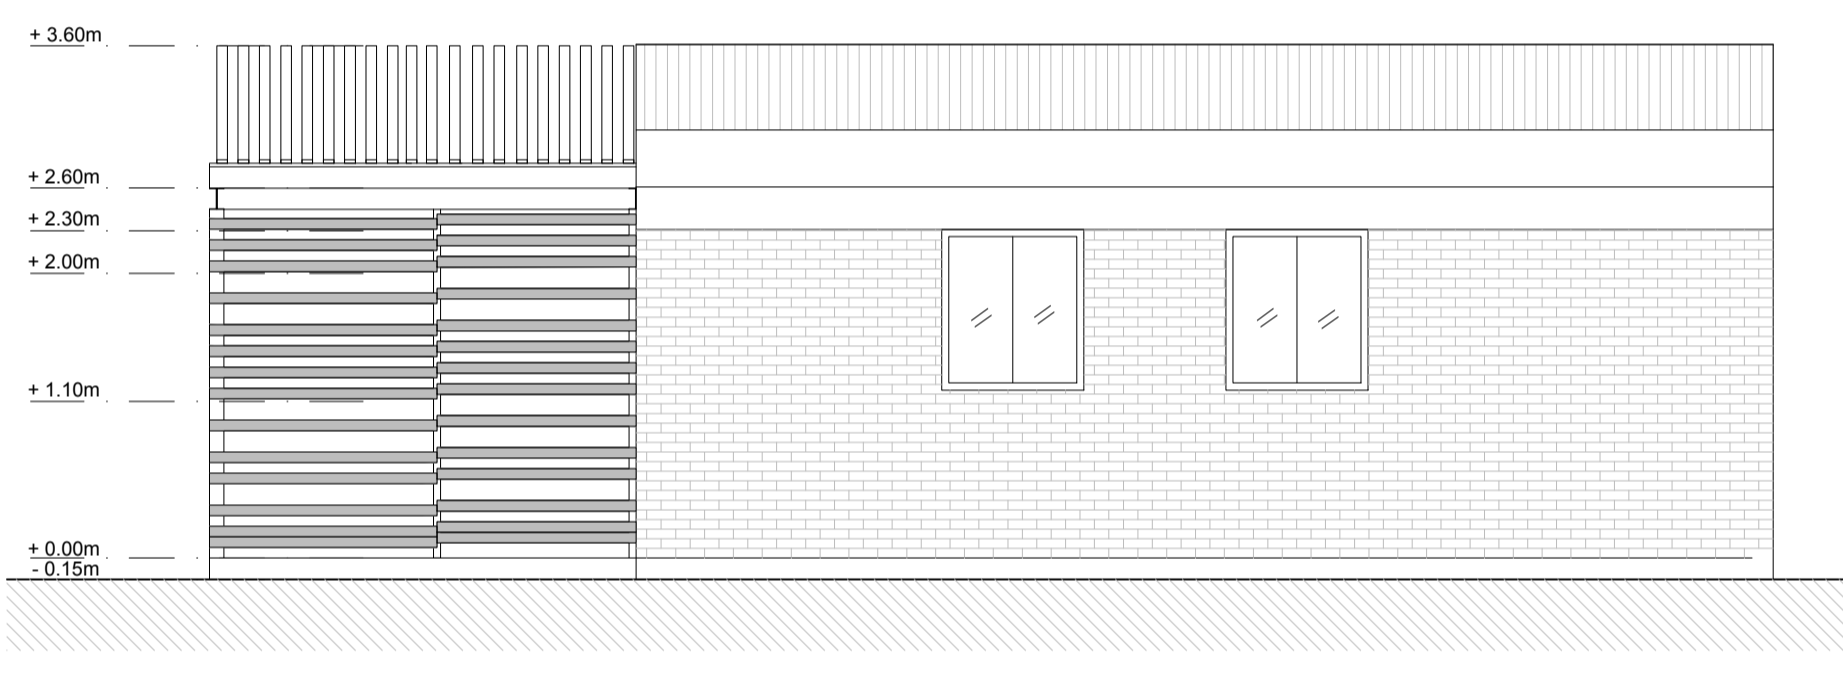


ELEVACIÓN LATERAL B 1:50

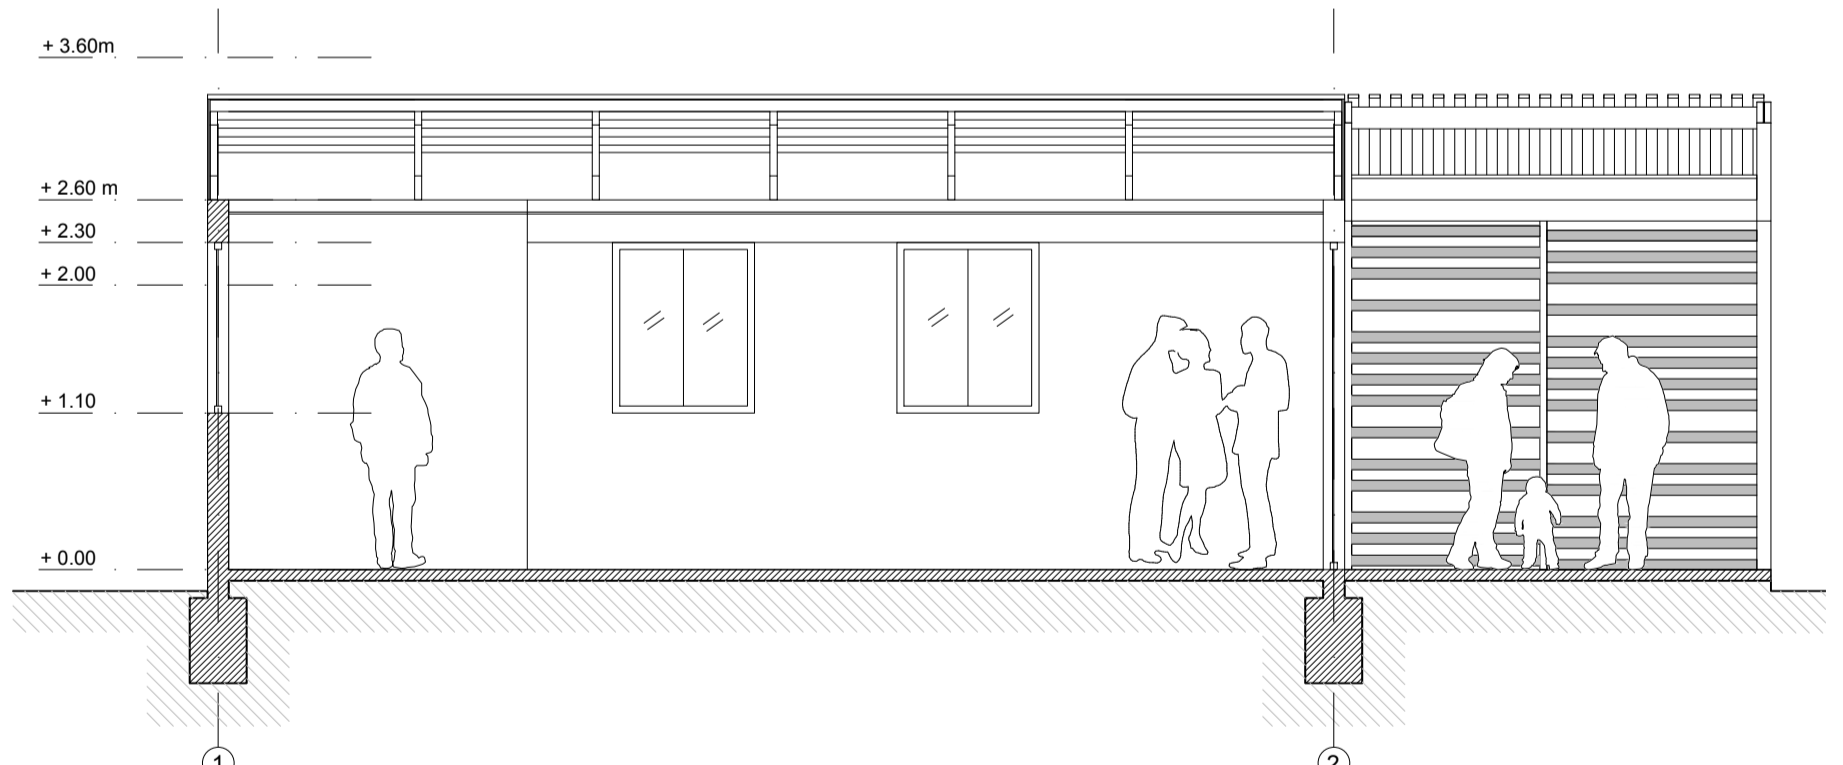

CORTE BB 1:50

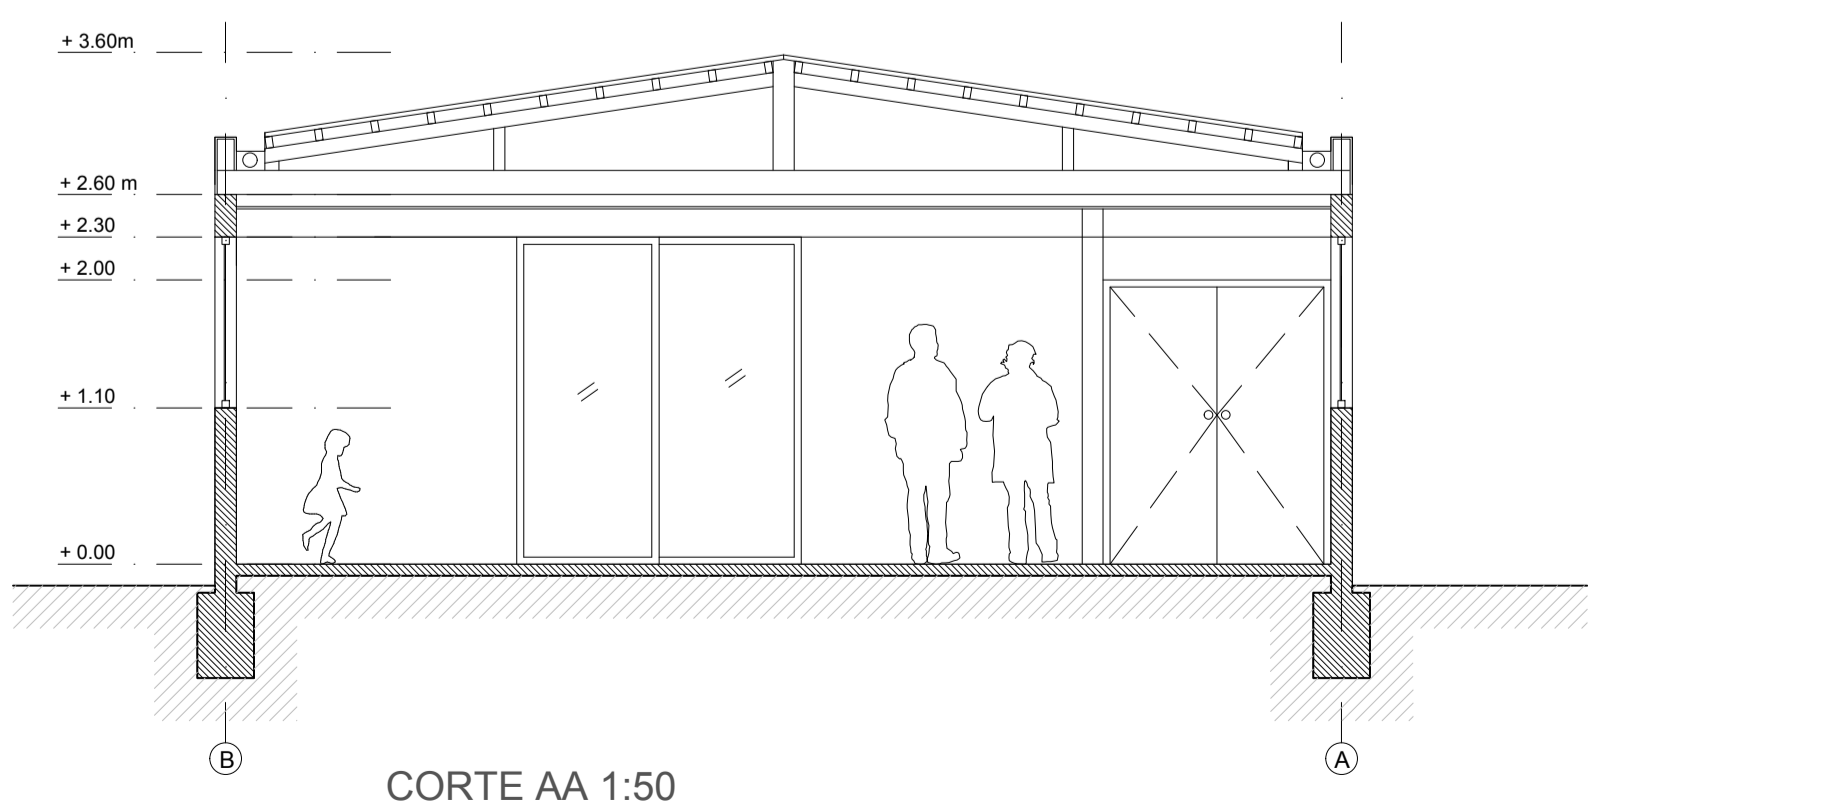


CORTE AA 1:50

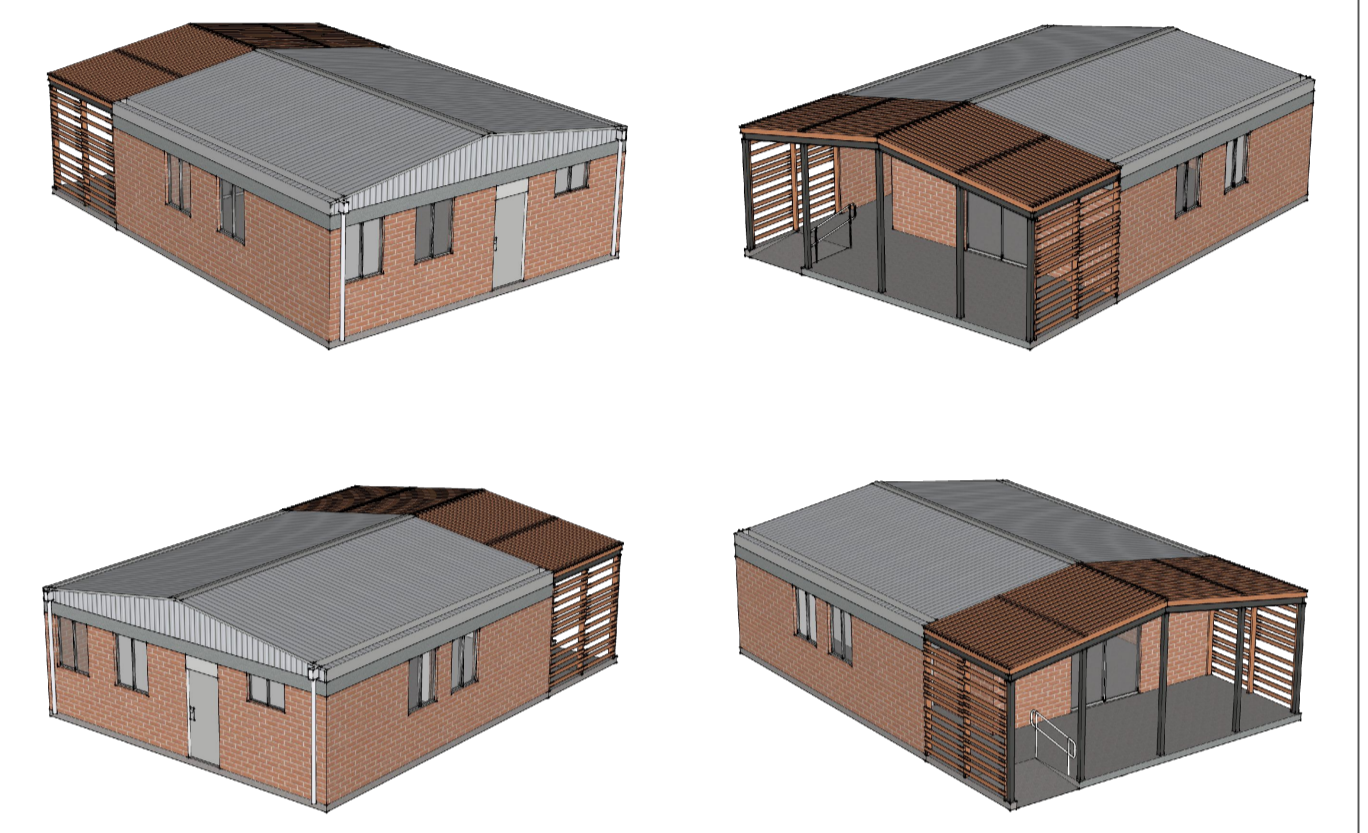

PERSPECTIVAS 3D (SIN ESCALA)

| CUADRO DE SUPERFICIES MUNICIPAL |                      | 74.70 m <sup>2</sup> | TOTAL DE SUPERFICIE MUNICIPAL (A+B+C) |
|---------------------------------|----------------------|----------------------|---------------------------------------|
| SUPERFICIE A (1/2 SUP.)         | 3.94 m <sup>2</sup>  |                      |                                       |
| SUPERFICIE B (1/2 SUP.)         | 9.38 m <sup>2</sup>  |                      |                                       |
| SUPERFICIE C                    | 61.38 m <sup>2</sup> |                      |                                       |

Nota: Este cuadro considera el total de superficies construidas, incluyendo el perímetro de muros. Las superficies abiertas se contabilizan como media superficie según lo indicado en el Art. 5.1.11 de la OGUIC.

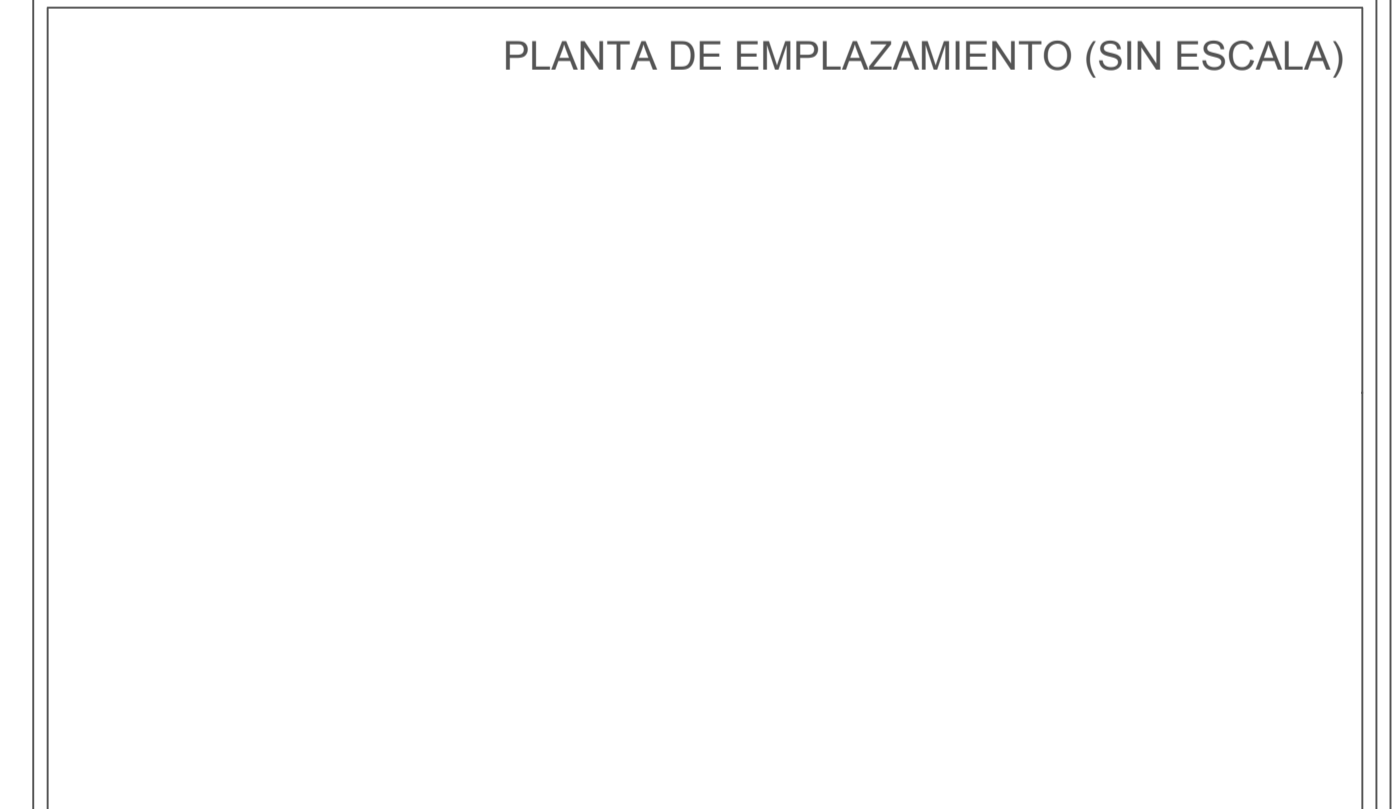

Nota: La organización postulante en conjunto con el contratista o profesional presentado son responsables de elaborar una planta de emplazamiento. Esta debe indicar el total del terreno y la situación exacta de la obra a construir, indicando distancias con los deslindes. Se sugiere utilizar este cuadro para tal propósito.

ANEXO N°5.1 PLANO TIPO SEDE SOCIAL  
FONDO SOCIAL PRESIDENTE DE LA REPÚBLICA 2019

|  |  |                               |             |
|--|--|-------------------------------|-------------|
|  | R.U.T:                                       | R.U.T:                        | LAM.<br>1/1 |
|  | Firma del Profesional o Contratista escogido | Firma del Representante Legal |             |