




PLANTA GENERAL 1:50

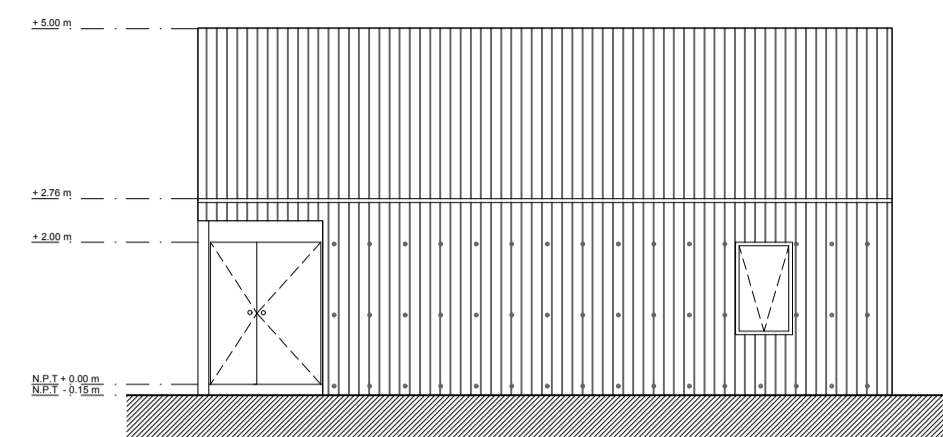


ELEVACIÓN LATERAL A 1:100

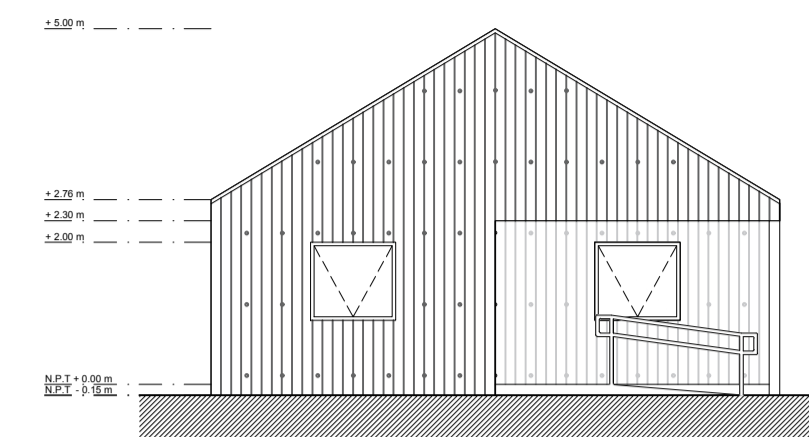





ELEVACIÓN FRONTAL 1:100

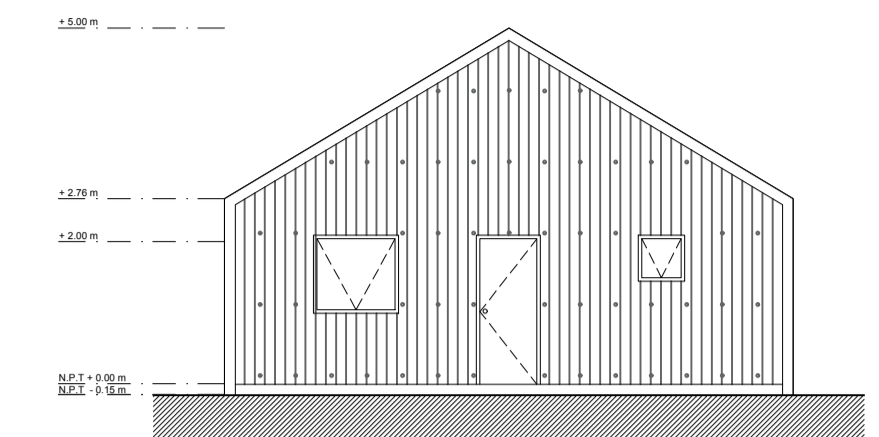


ELEVACIÓN POSTERIOR 1:100

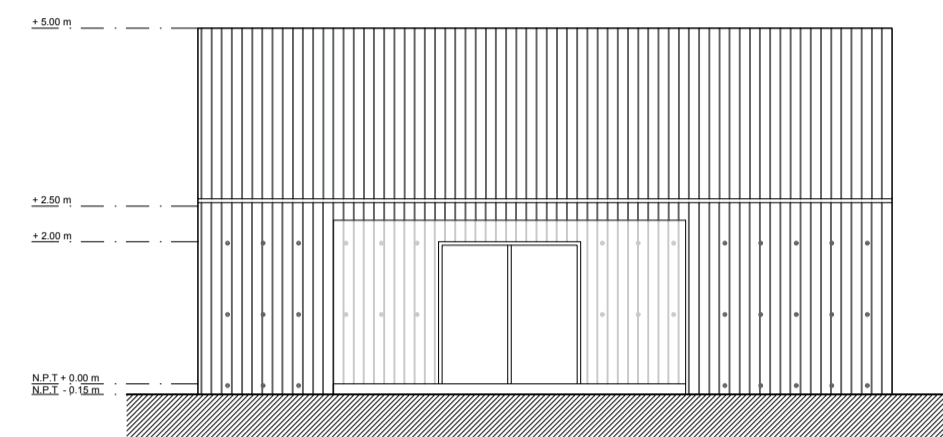


ELEVACIÓN LATERAL B 1:100

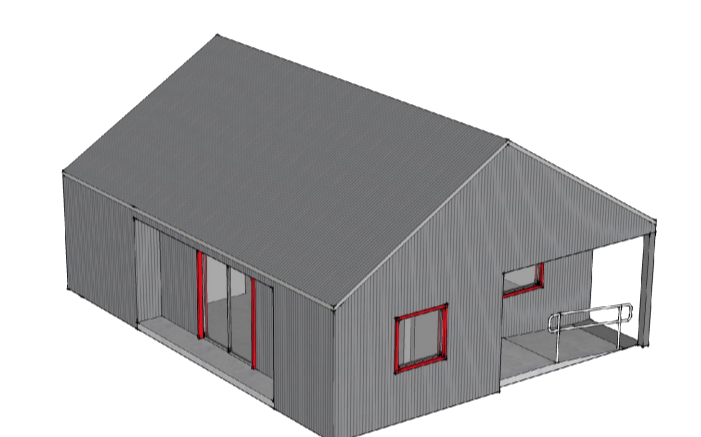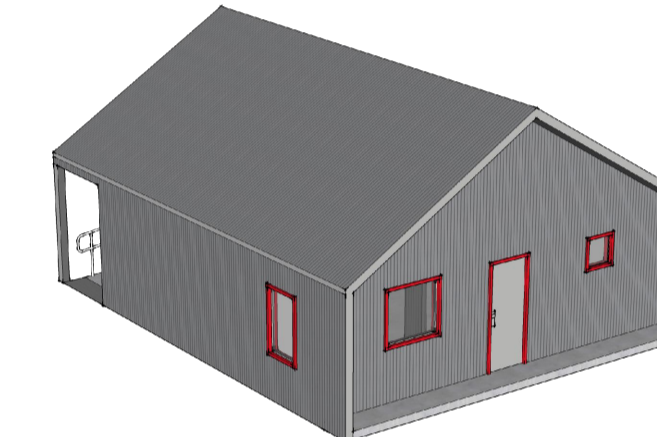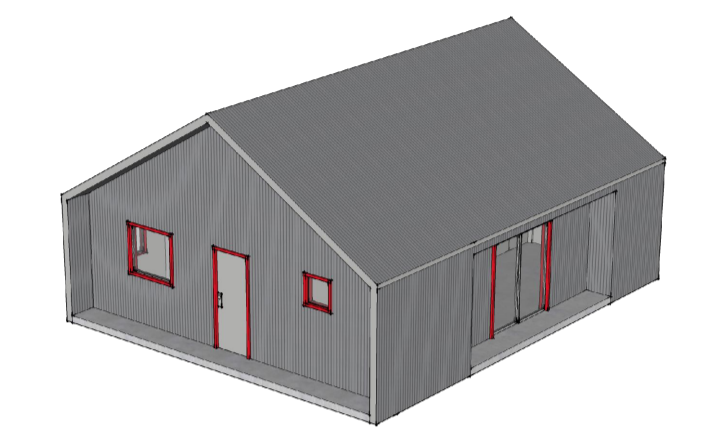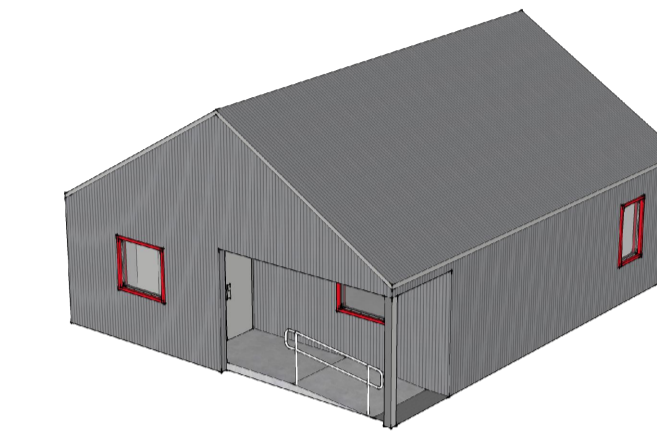


PERSPECTIVAS 3D (SIN ESCALA)

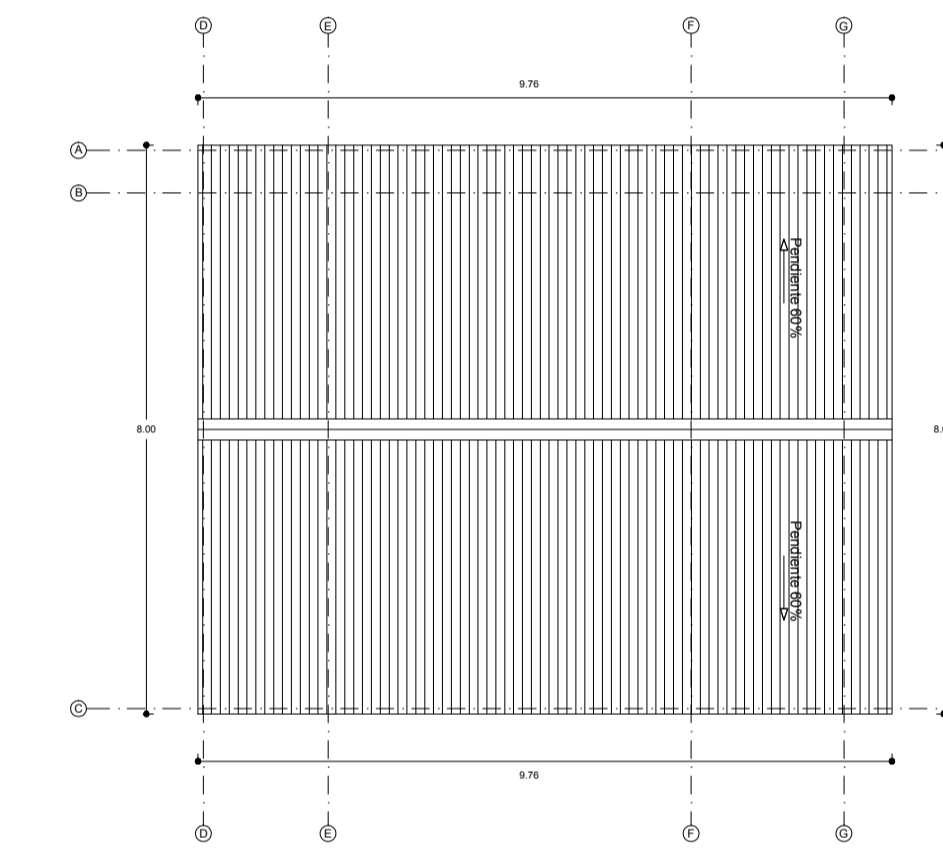

PLANTA TECHUMBRE 1:100

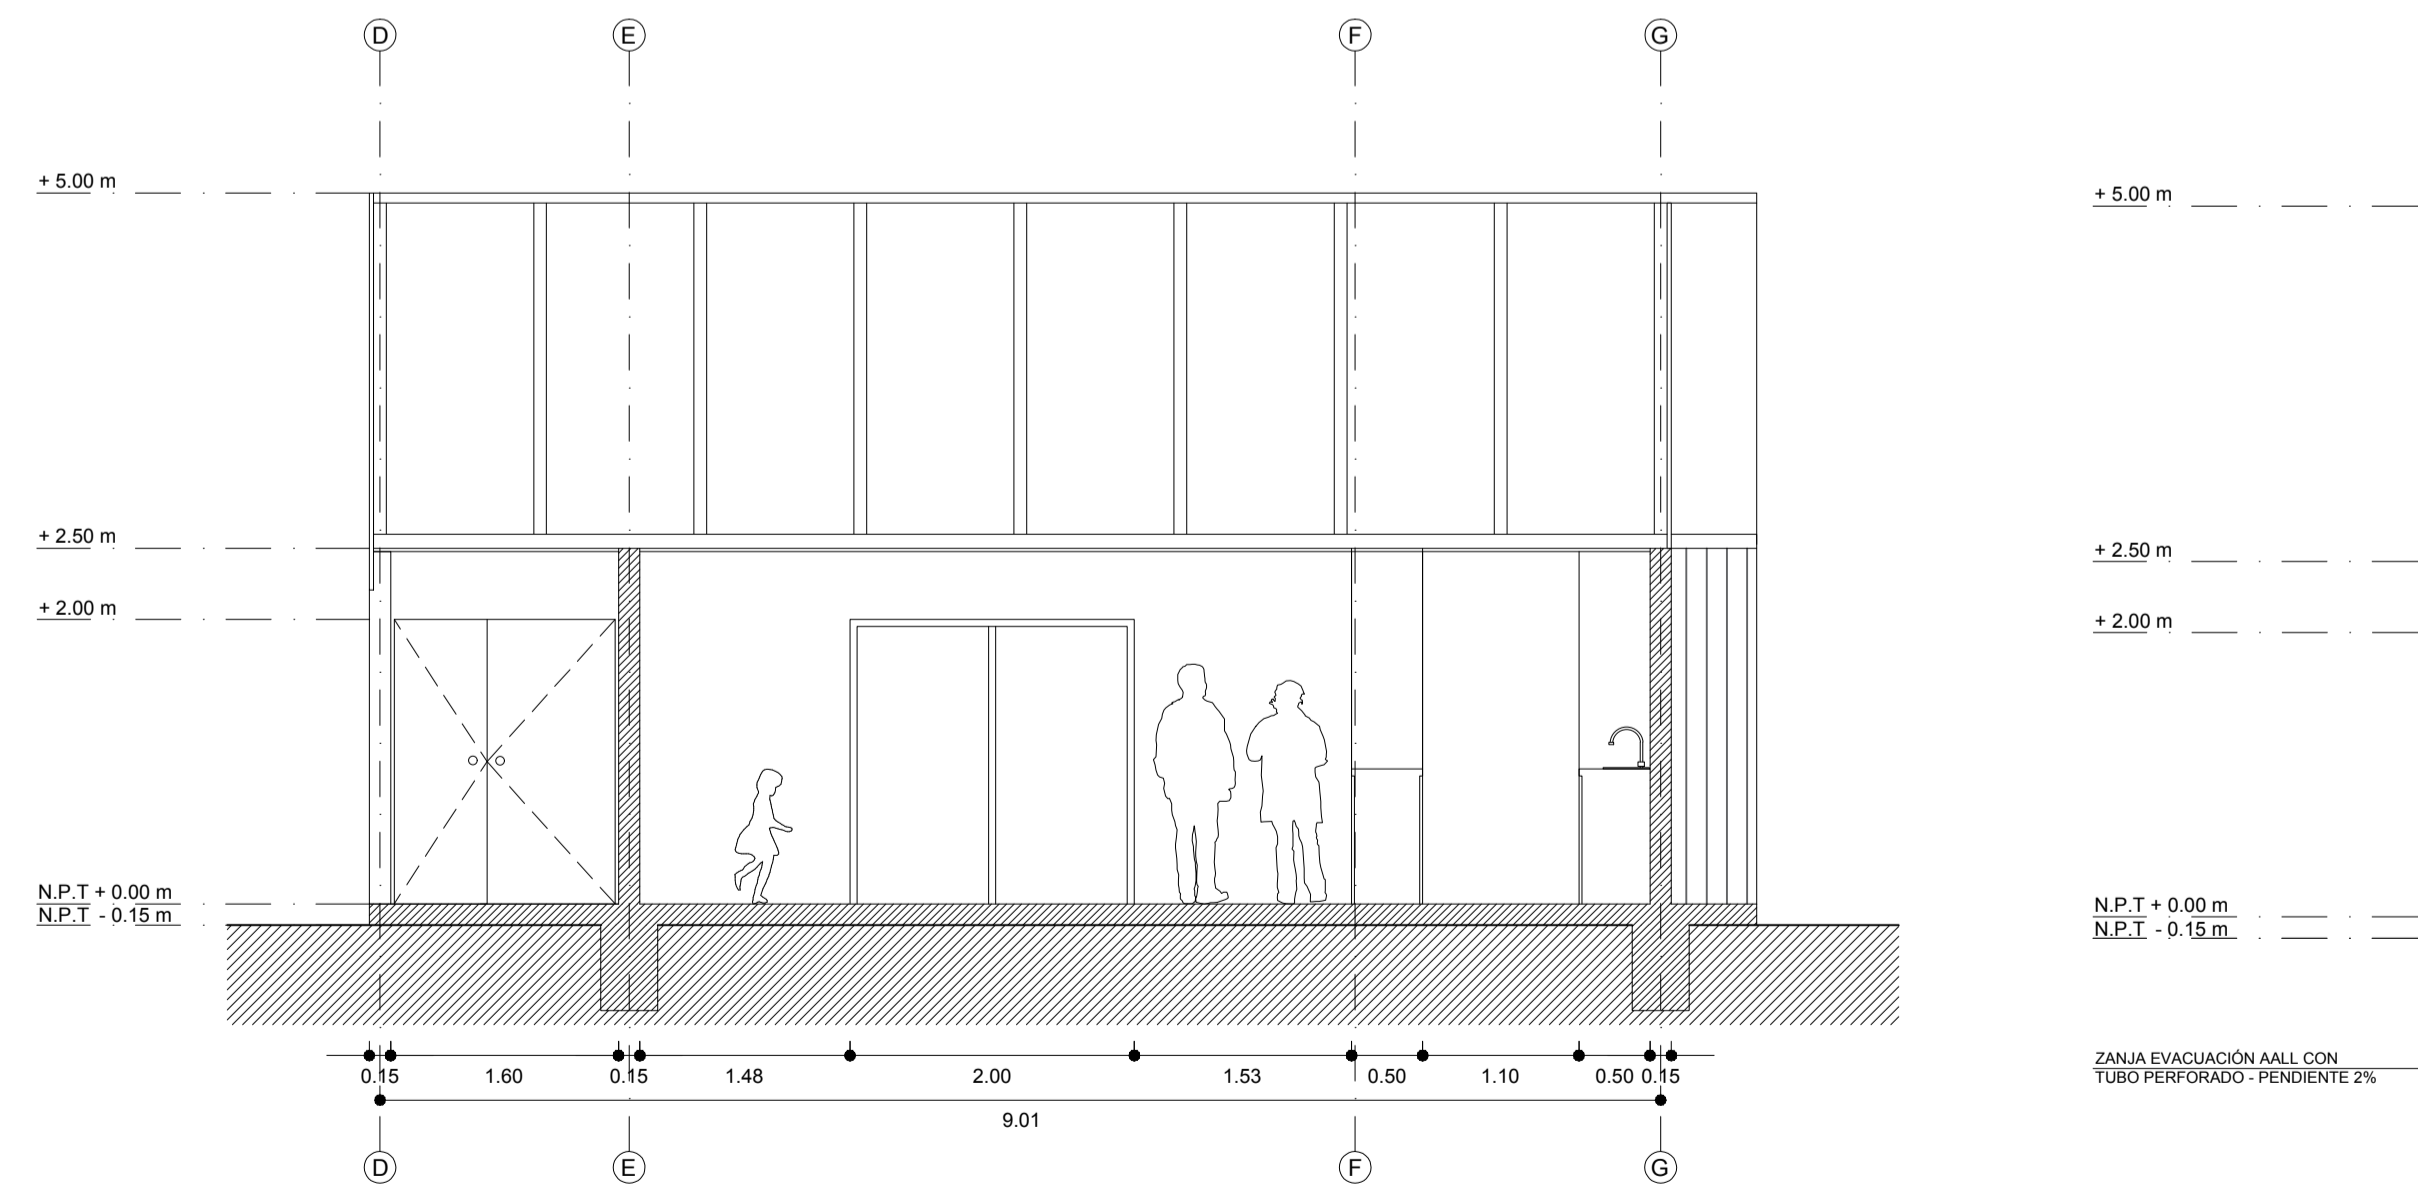


CORTE AA 1:50

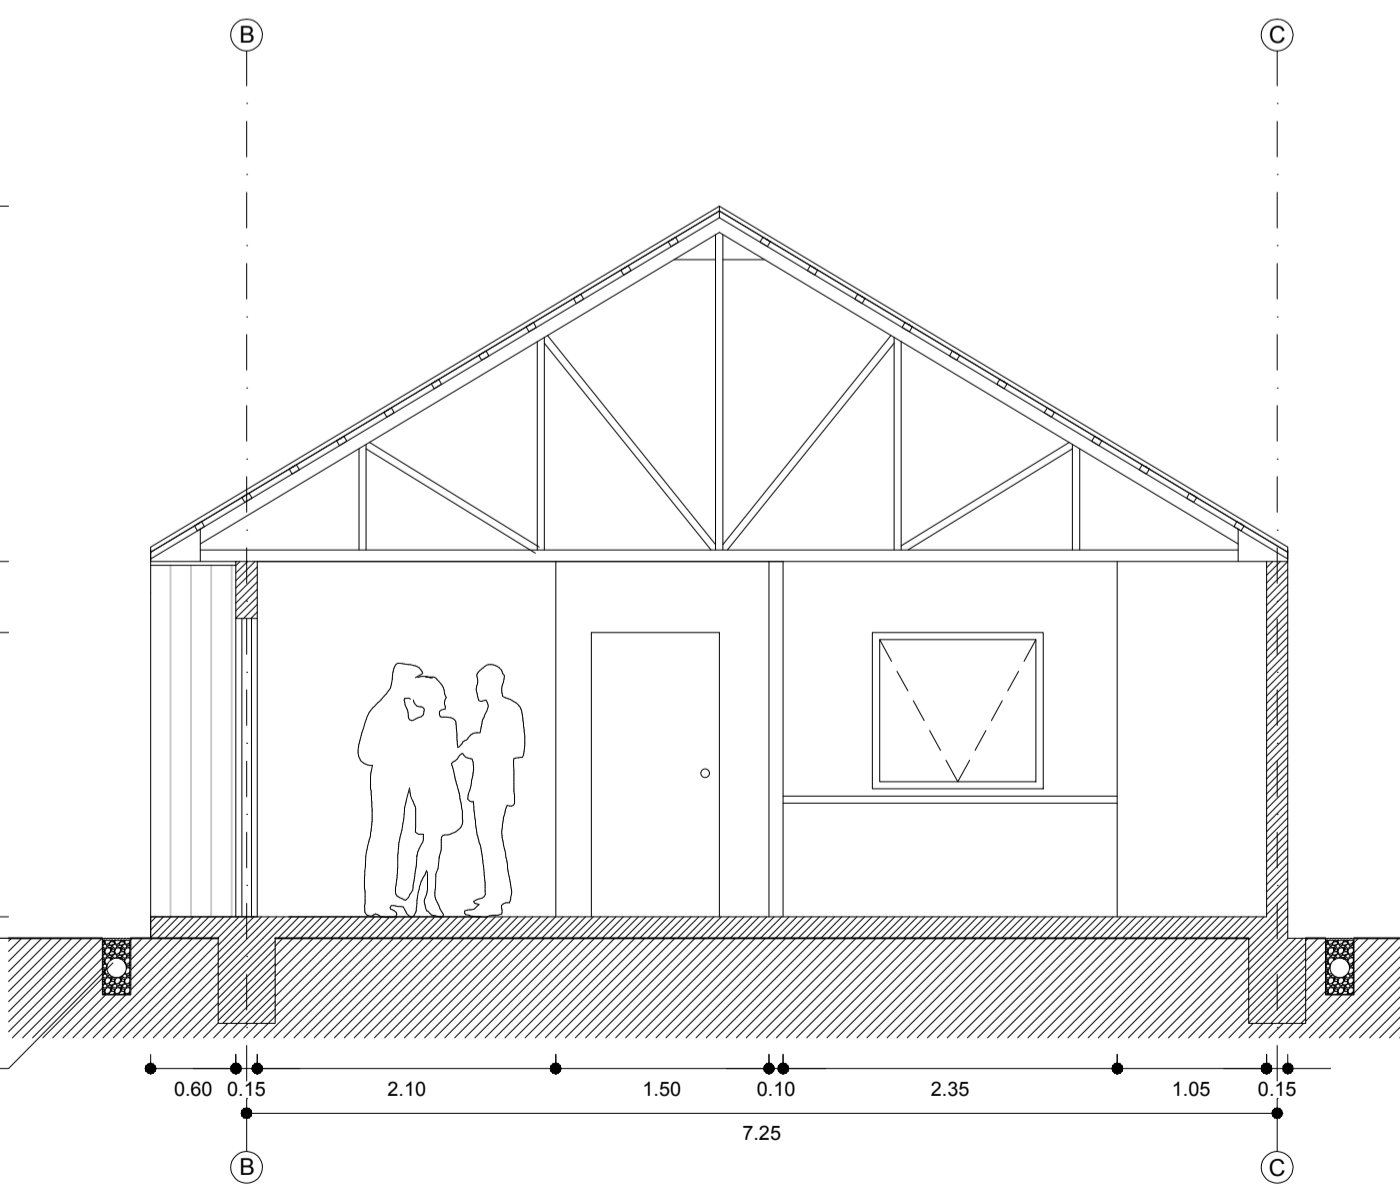

CORTE BB 1:50

CUADRO DE SUPERFICIES MUNICIPALES		69.85 m ²
SUPERFICIE A	4.26 m ²	
SUPERFICIE B (1/2 SUP.)	61.61 m ²	
SUPERFICIE C (1/2 SUP.)	1.58 m ²	
SUPERFICIE D (1/2 SUP.)	2.40 m ²	

Nota: Este cuadro considera el total de superficies construidas, incluyendo el perímetro de muros. Las superficies abiertas se contabilizan como media superficie según lo indicado en el Art. 5.1.11 de la OGUC.

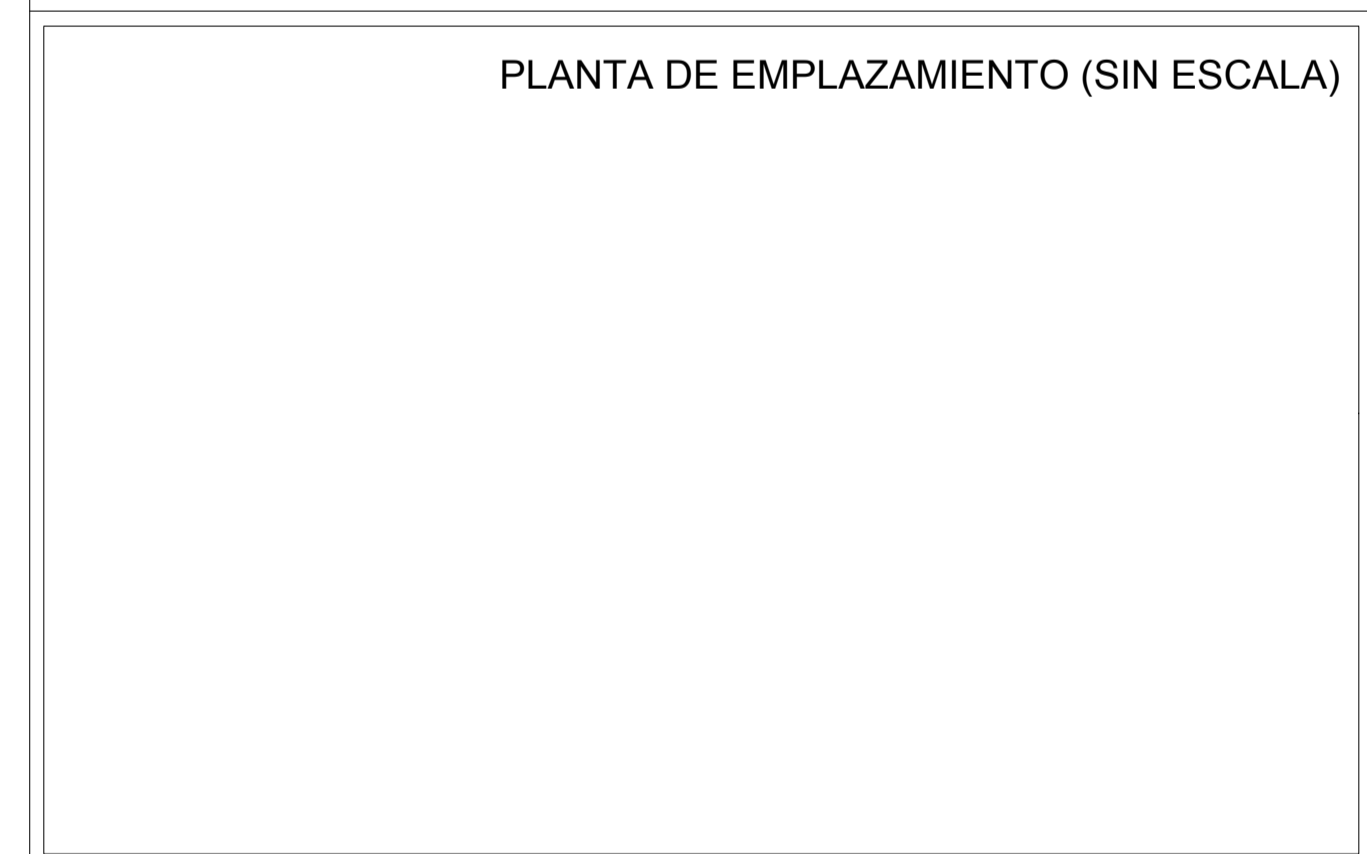

PLANTA DE EMPLAZAMIENTO (SIN ESCALA)

Nota: La organización postulante en conjunto con el contratista o profesional presentado son responsables de elaborar una planta de emplazamiento. Esta debe indicar el total del terreno y la situación exacta de la obra a construir, indicando distancias con los deslindes. Se sugiere utilizar este cuadro para tal propósito.

ANEXO N°5.2 PLANO TIPO SEDE SOCIAL
FONDO SOCIAL PRESIDENTE DE LA REPÚBLICA 2019

	R.U.T.:	R.U.T.:	LAM. 1/1
	Firma del Profesional o Contratista escogido	Firma del Representante Legal	