




PLANTA ARQUITECTURA  
esc 1:50

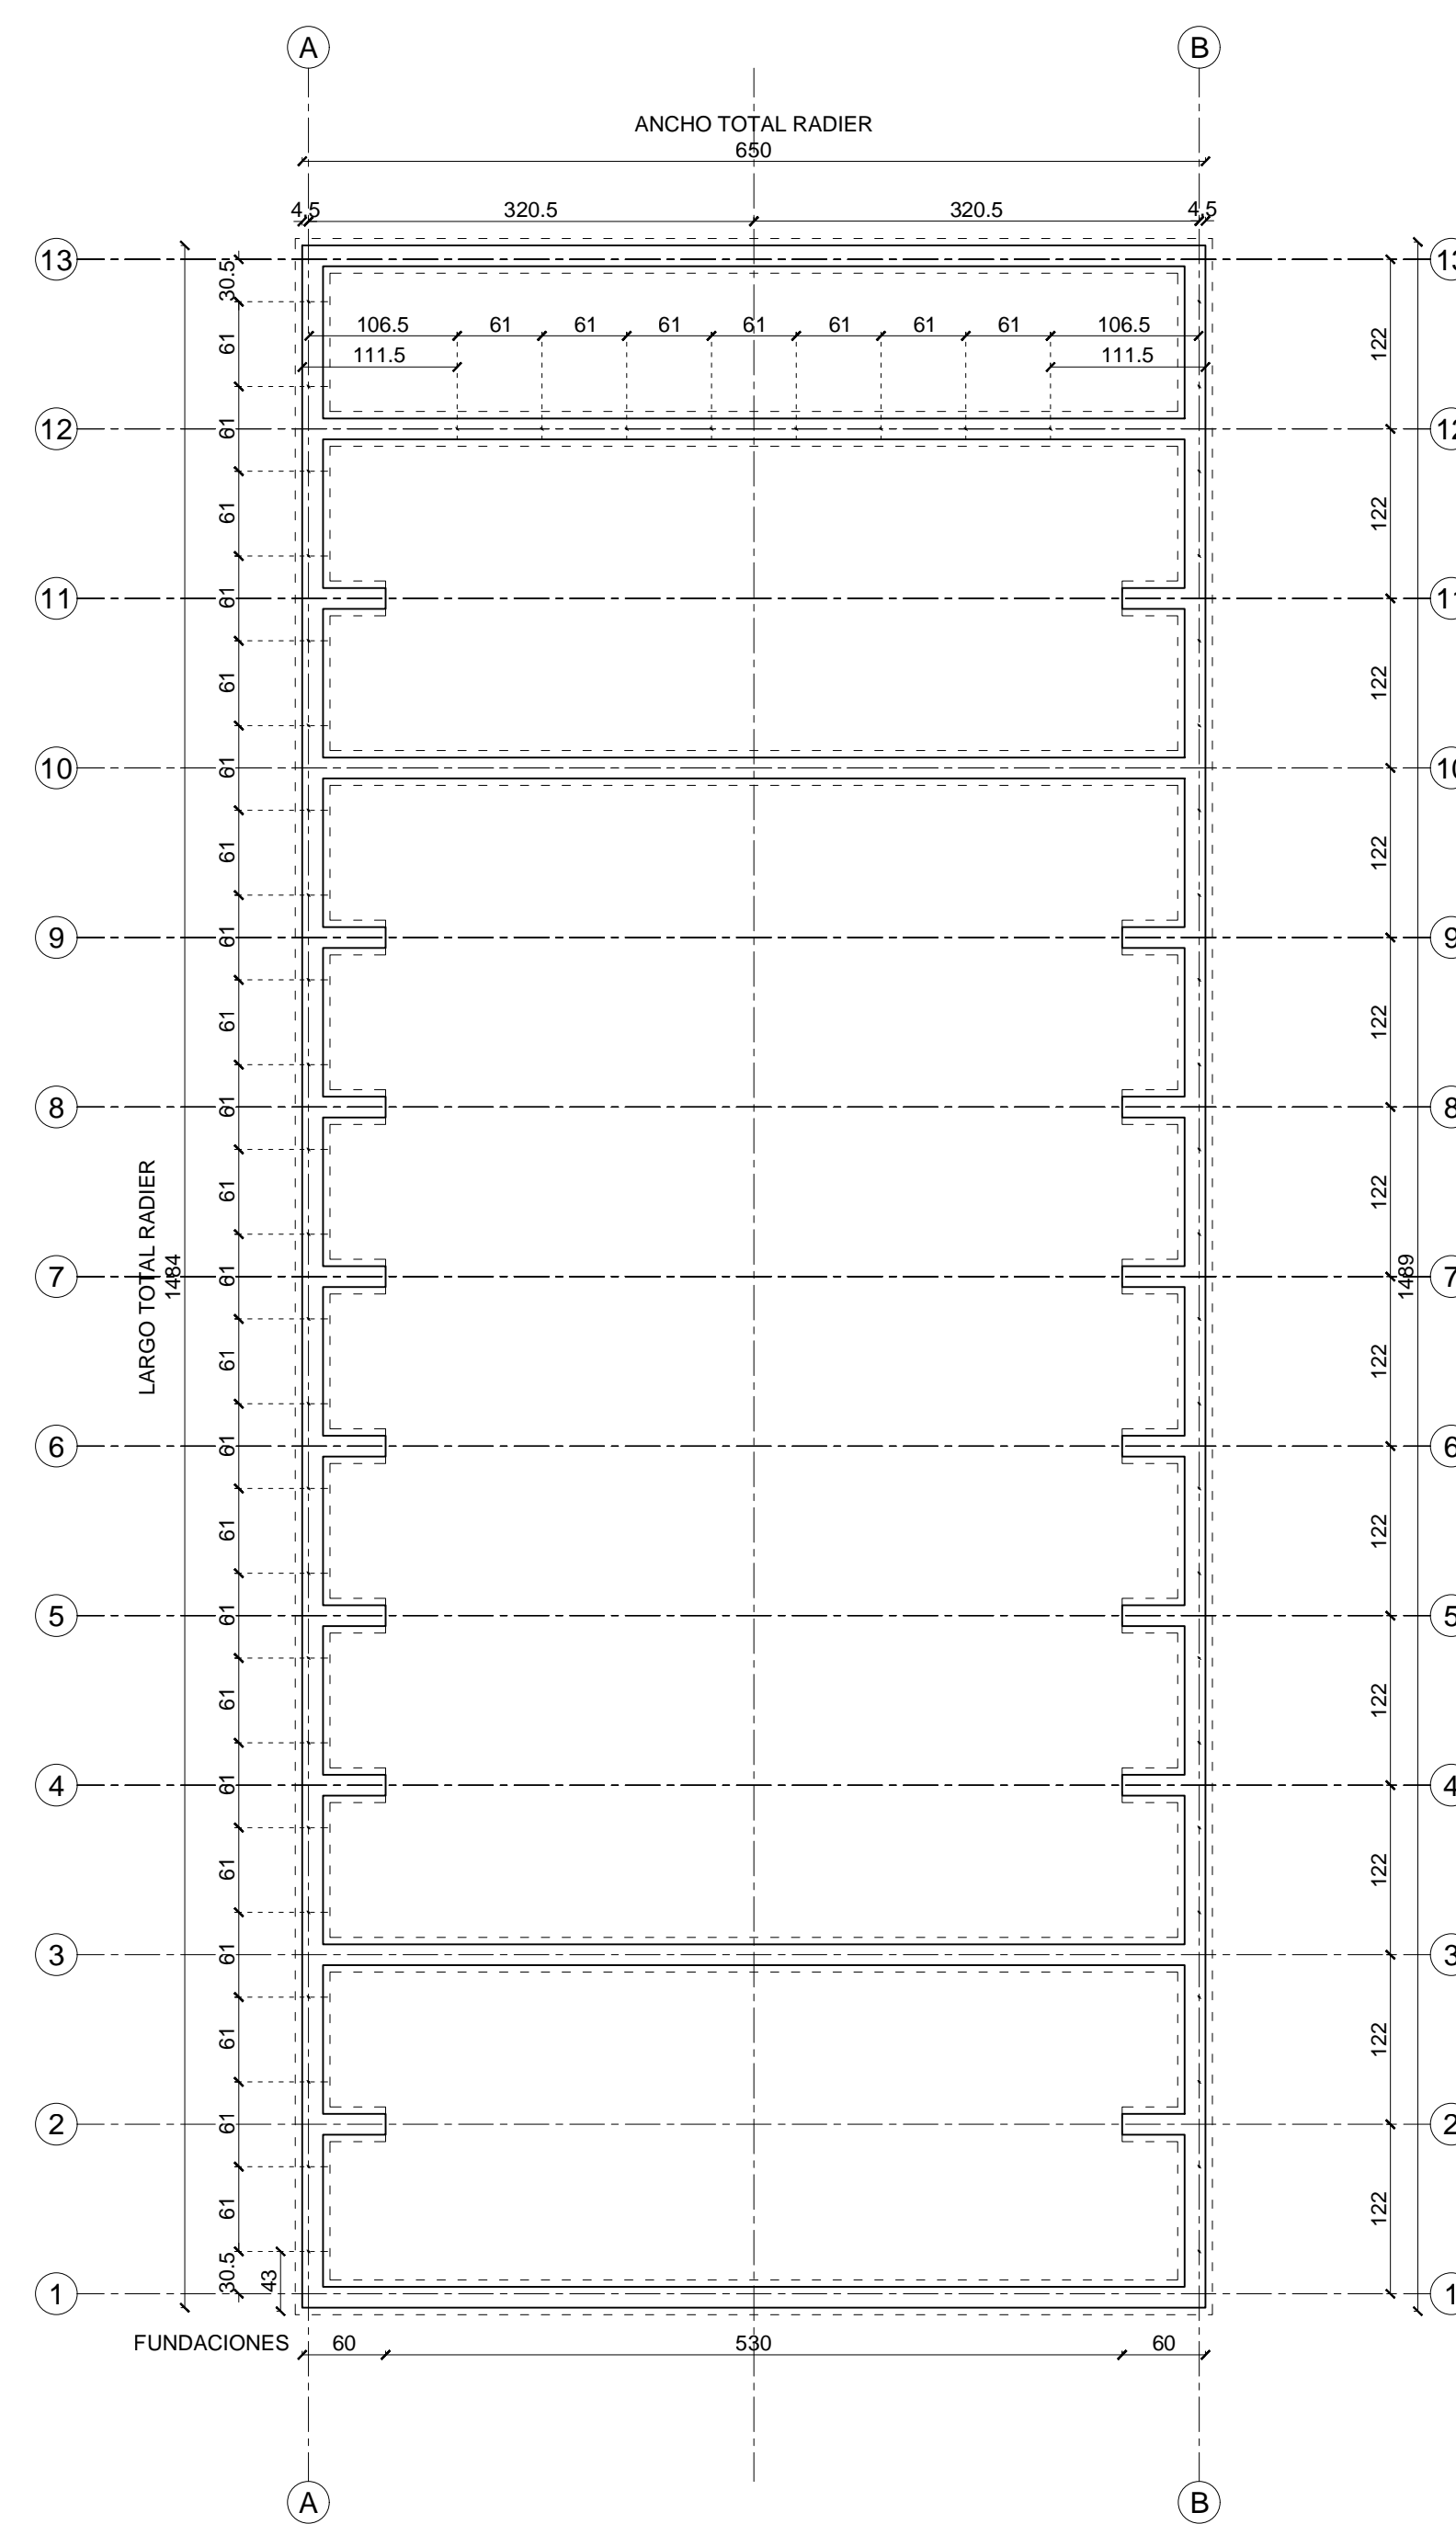


PLANTA FUNDACIONES  
esc 1:50

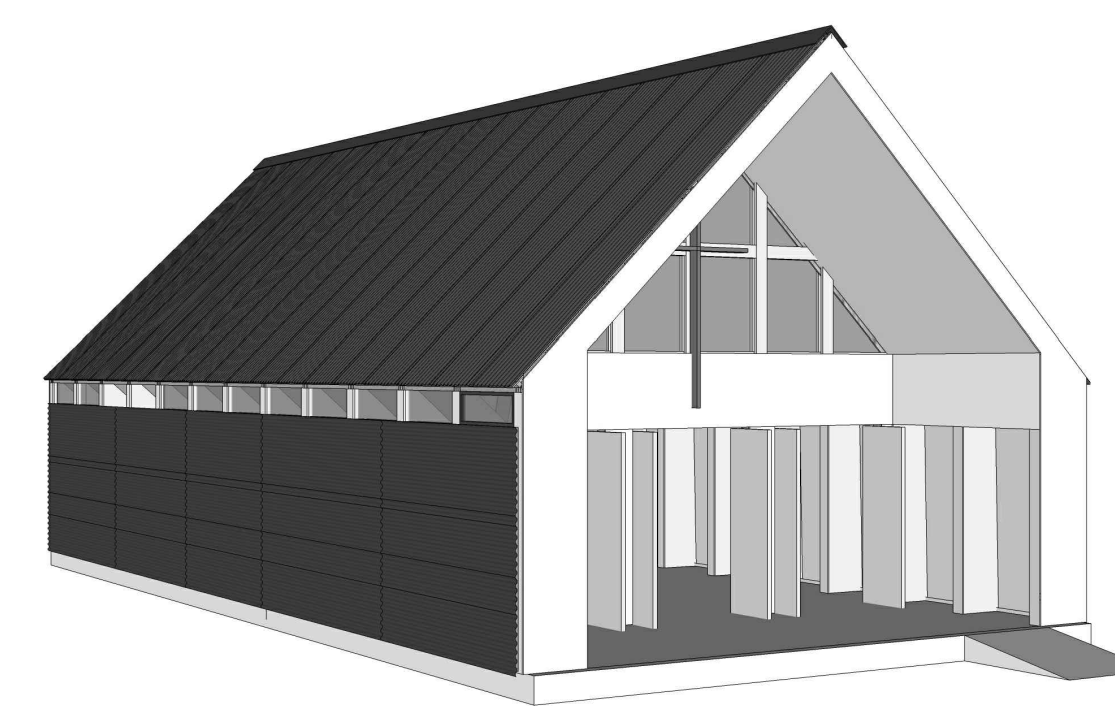


VISTA FRONTAL

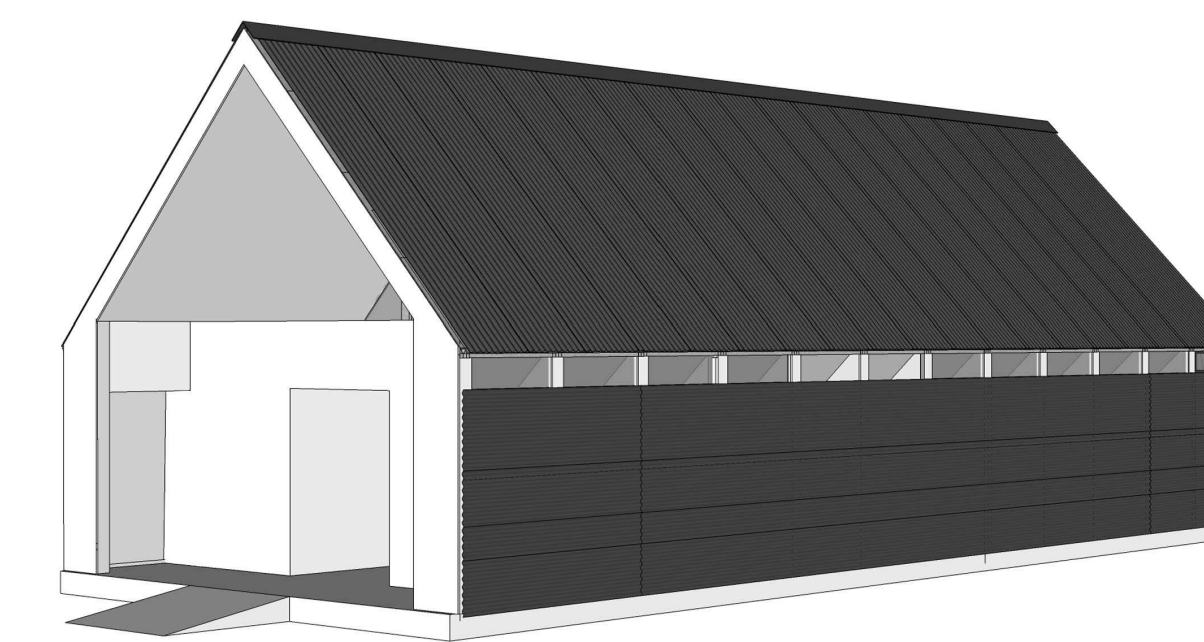


VISTA POSTERIOR

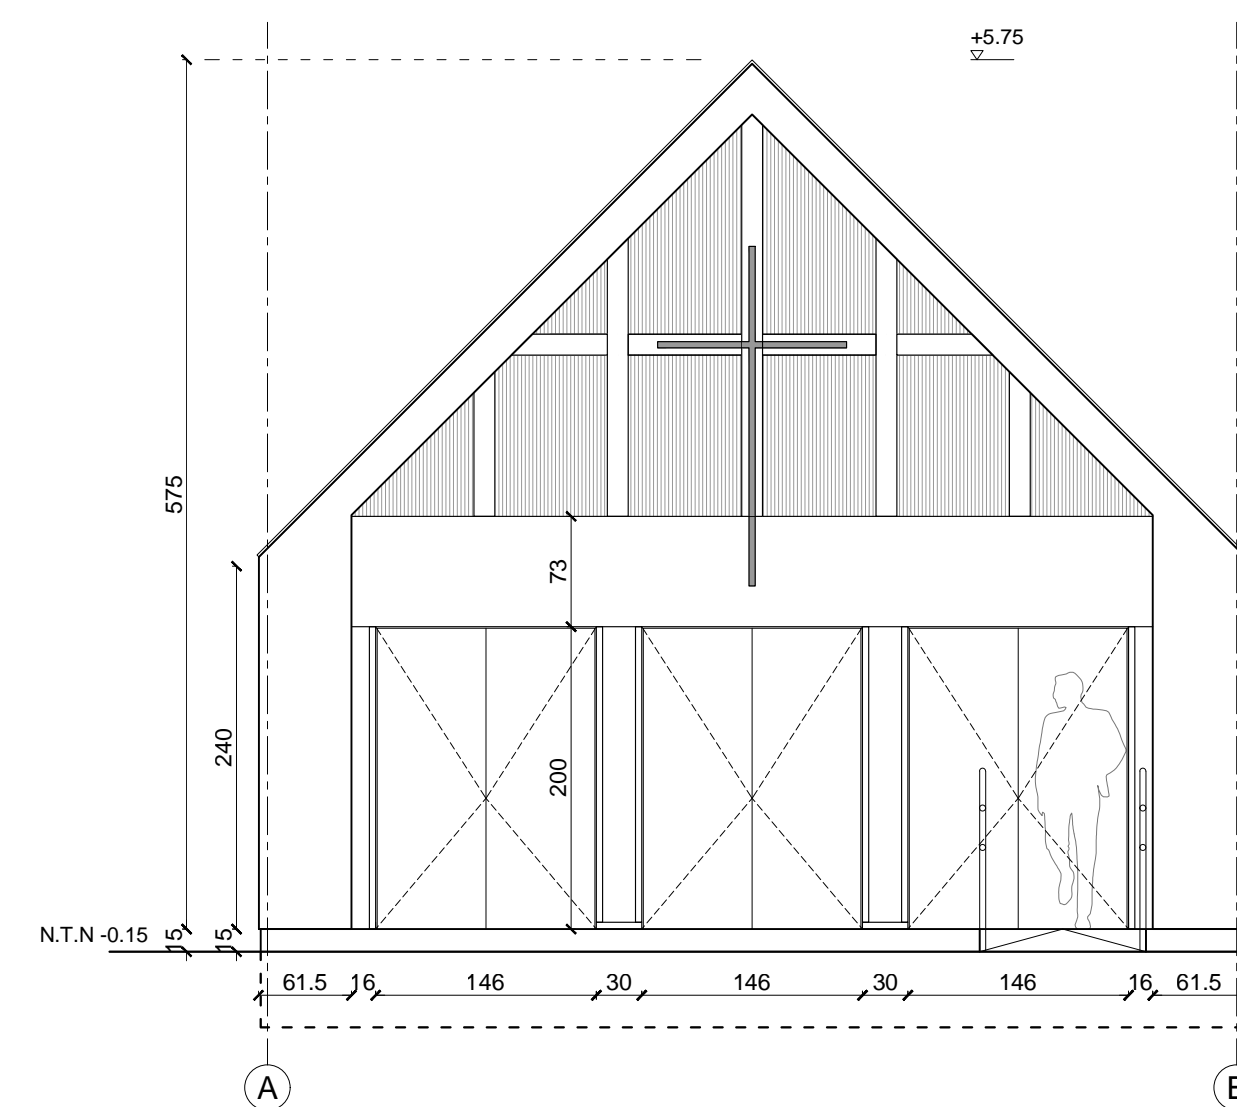


ELEVACION FRONTAL  
esc 1:50

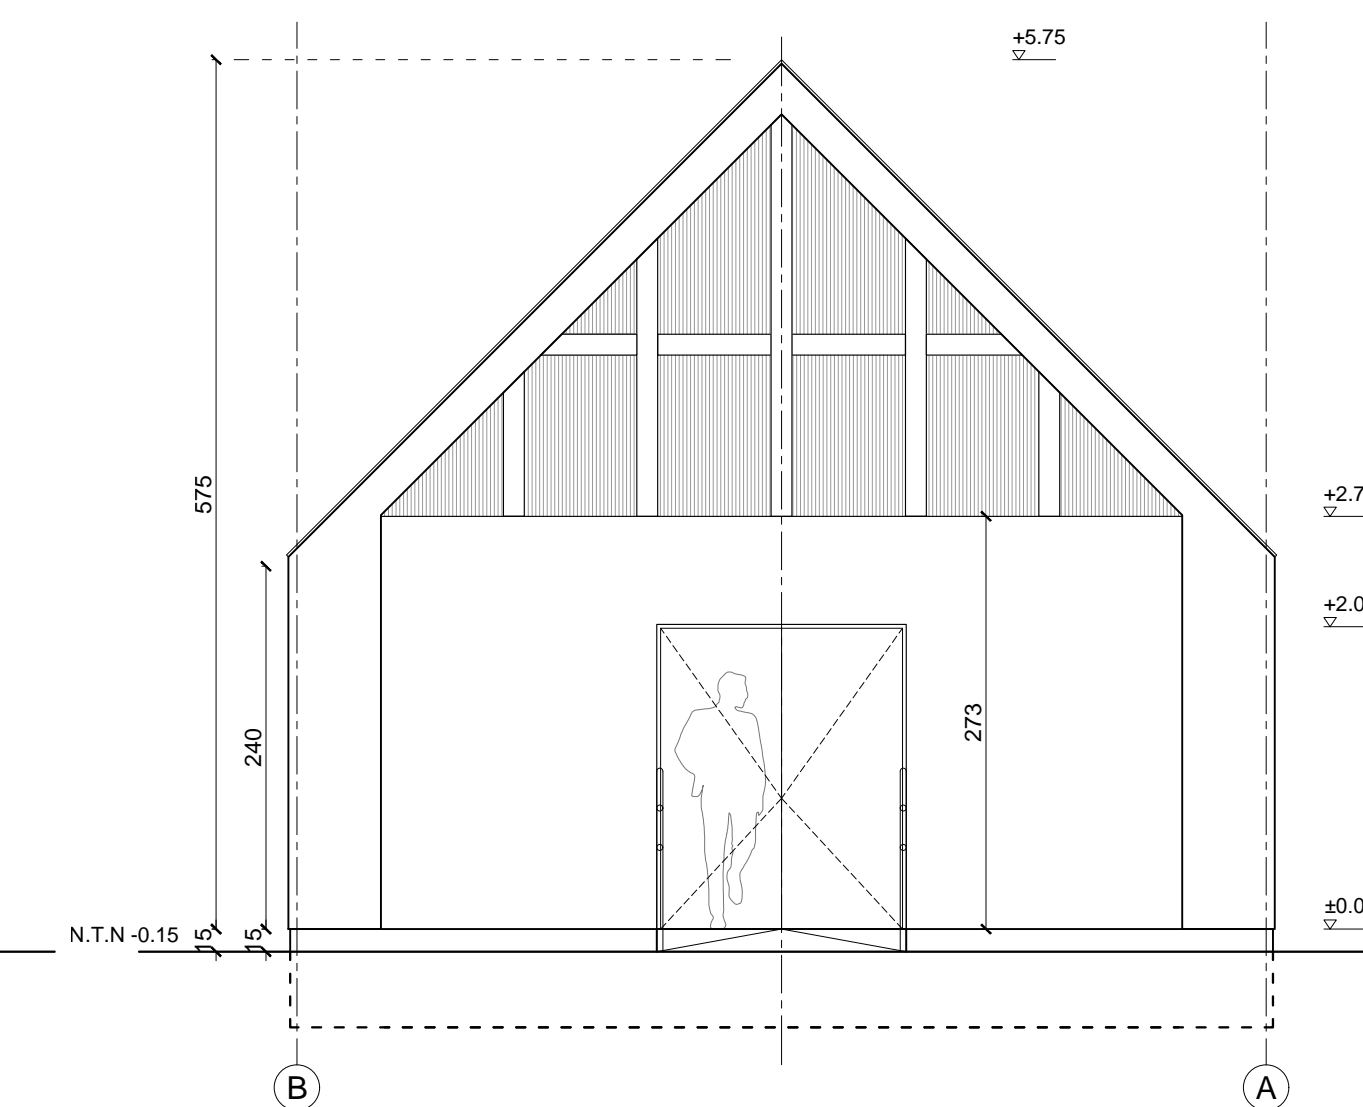

ELEVACION POSTERIOR  
esc 1:50

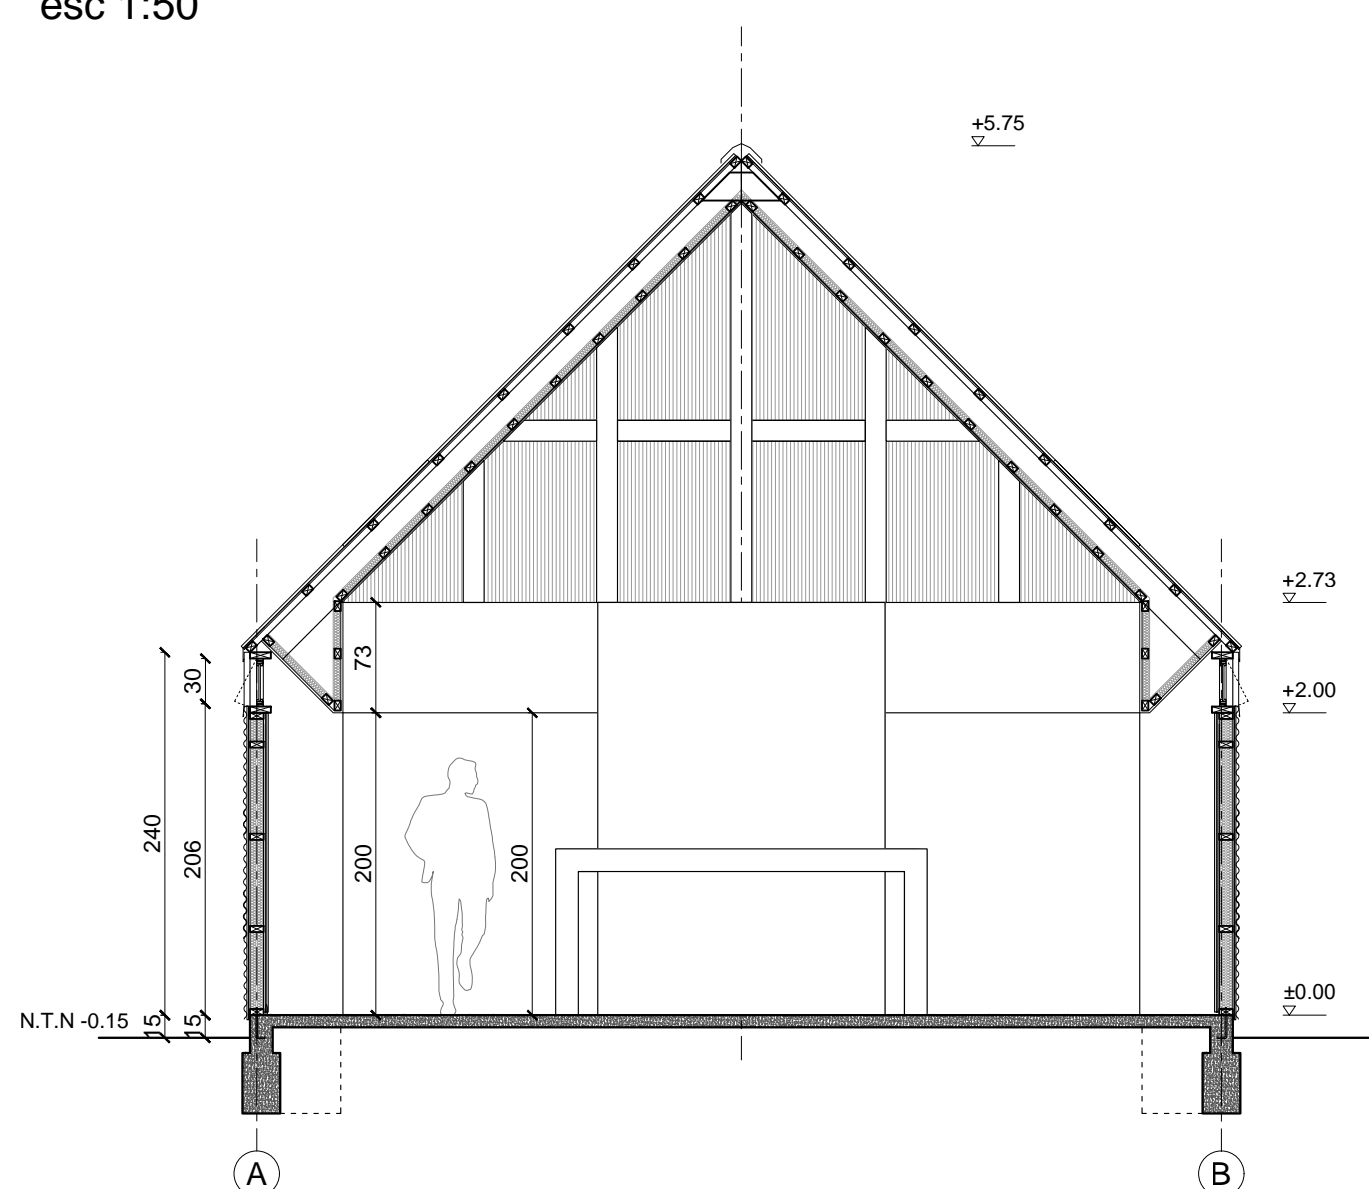

CORTE A  
esc 1:50

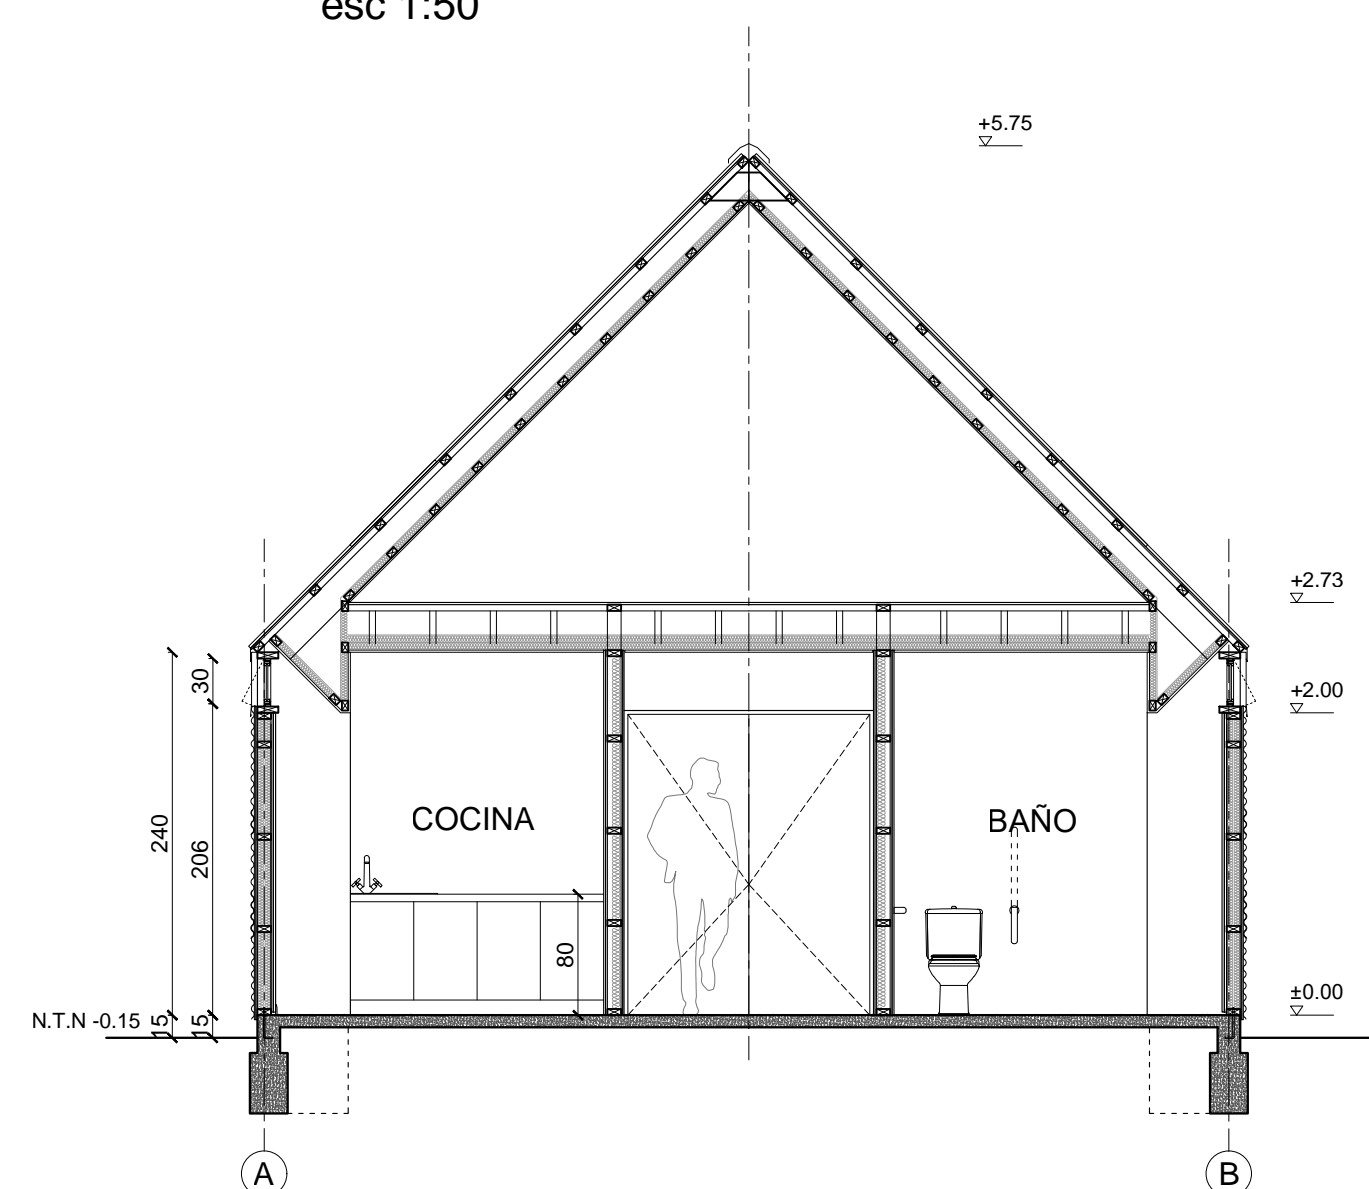

CORTE B  
esc 1:50

CUADRO SUPERFICIES  
esc 1:100


$6,62/2=$ <b>3,31 m<sup>2</sup></b>	
<b>77,20 m<sup>2</sup></b>	
$12,98/2=$ <b>6,49 m<sup>2</sup></b>	
SUPERFICIES	
SUP. UTIL INTERIOR	77,20 m <sup>2</sup>
1/2 SUP. ATRIO ACCESO	6,49 m <sup>2</sup>
1/2 SUP. ALERO POSTERIOR	3,31 m <sup>2</sup>
<b>TOTAL</b>	<b>87,00 m<sup>2</sup></b>

PLANTA EMPLAZAMIENTO (SIN ESCALA)


PLANIMETRIA CAPILLA MADERA  
FONDO SOCIAL PRESIDENTE DE LA REPUBLICA 2018

CAPILLA - SERVICIOS  
PLANTAS / ELEVACIONES / SUPERFICIES


	R.U.T:	R.U.T:	<b>LAM.</b> <b>A01</b>
	Firma del Profesional o Contratista escogido	Firma del Representante Legal	

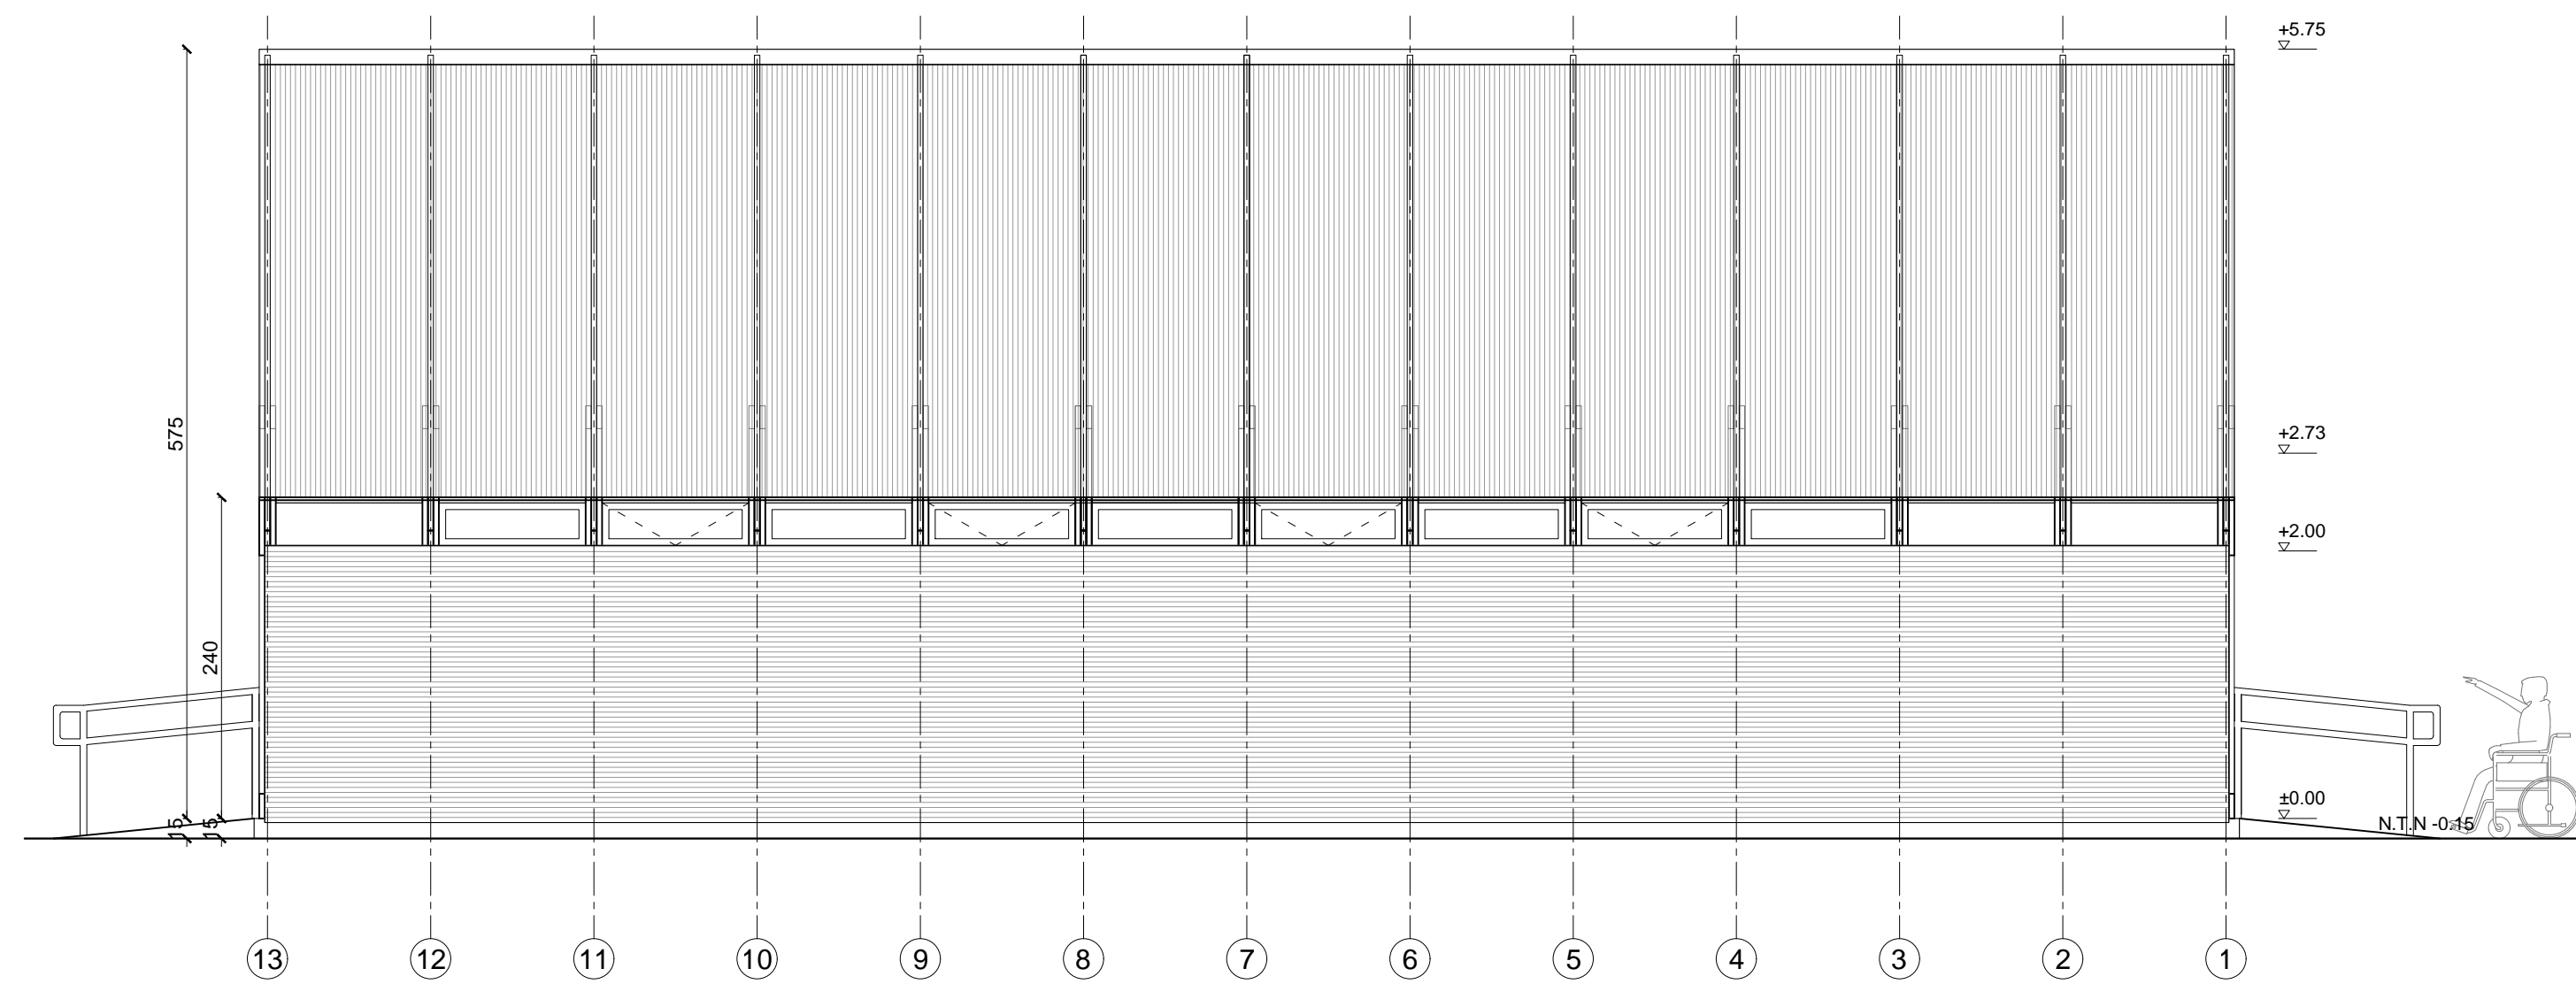


ELEVACION LATERAL  
esc 1:50

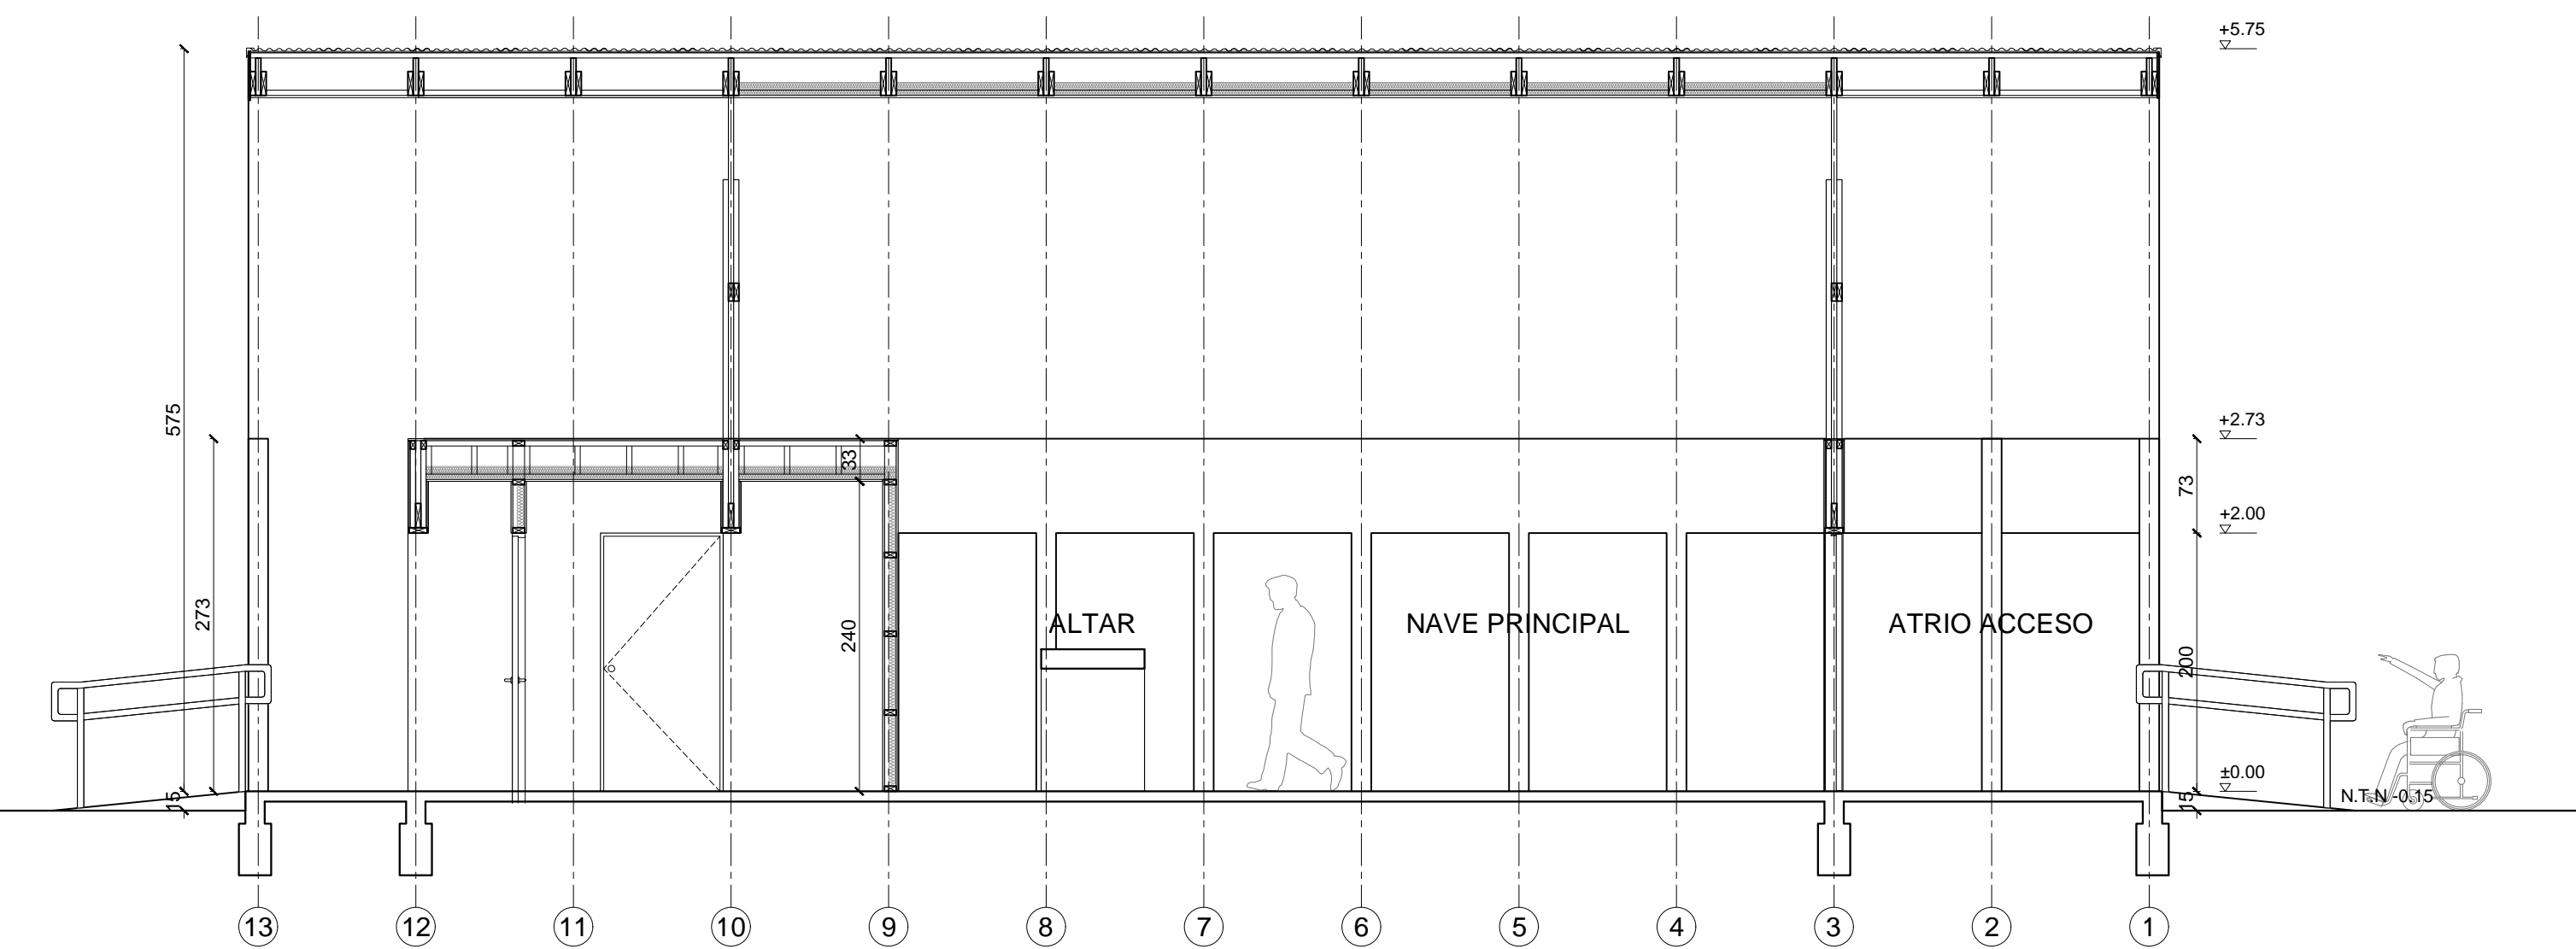


CORTE 1  
esc 1:50

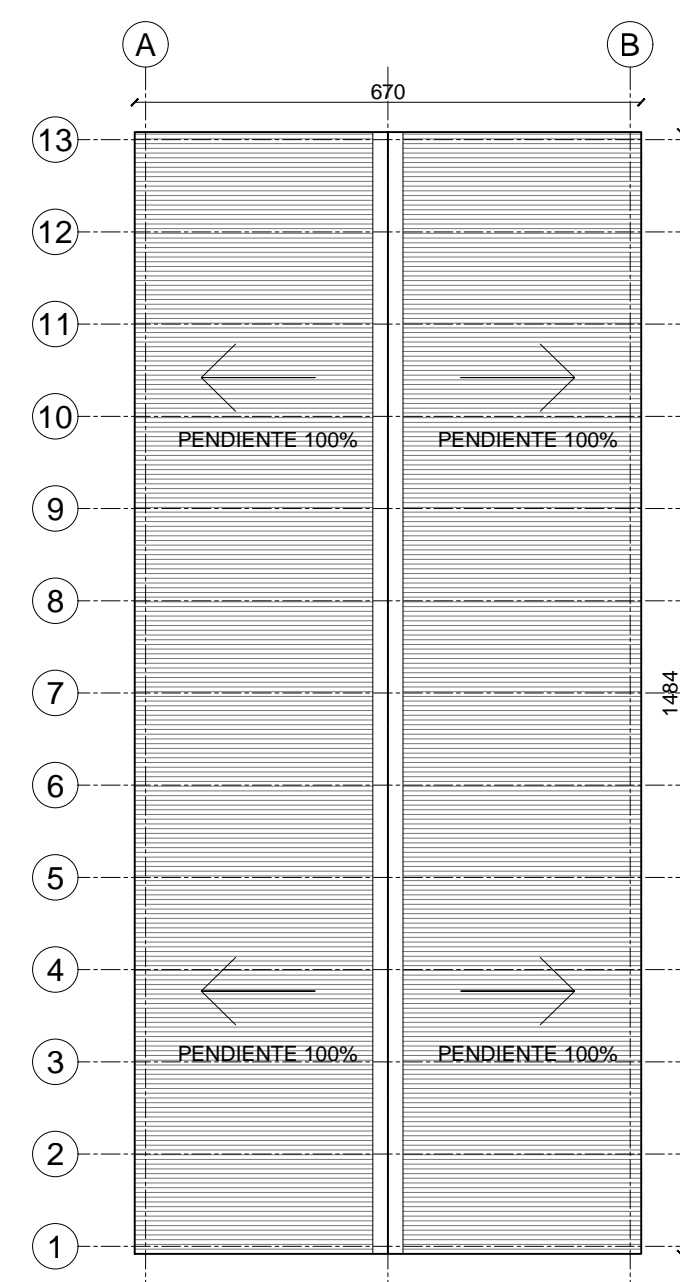


PLANTA TECHUMBRE  
esc 1:100

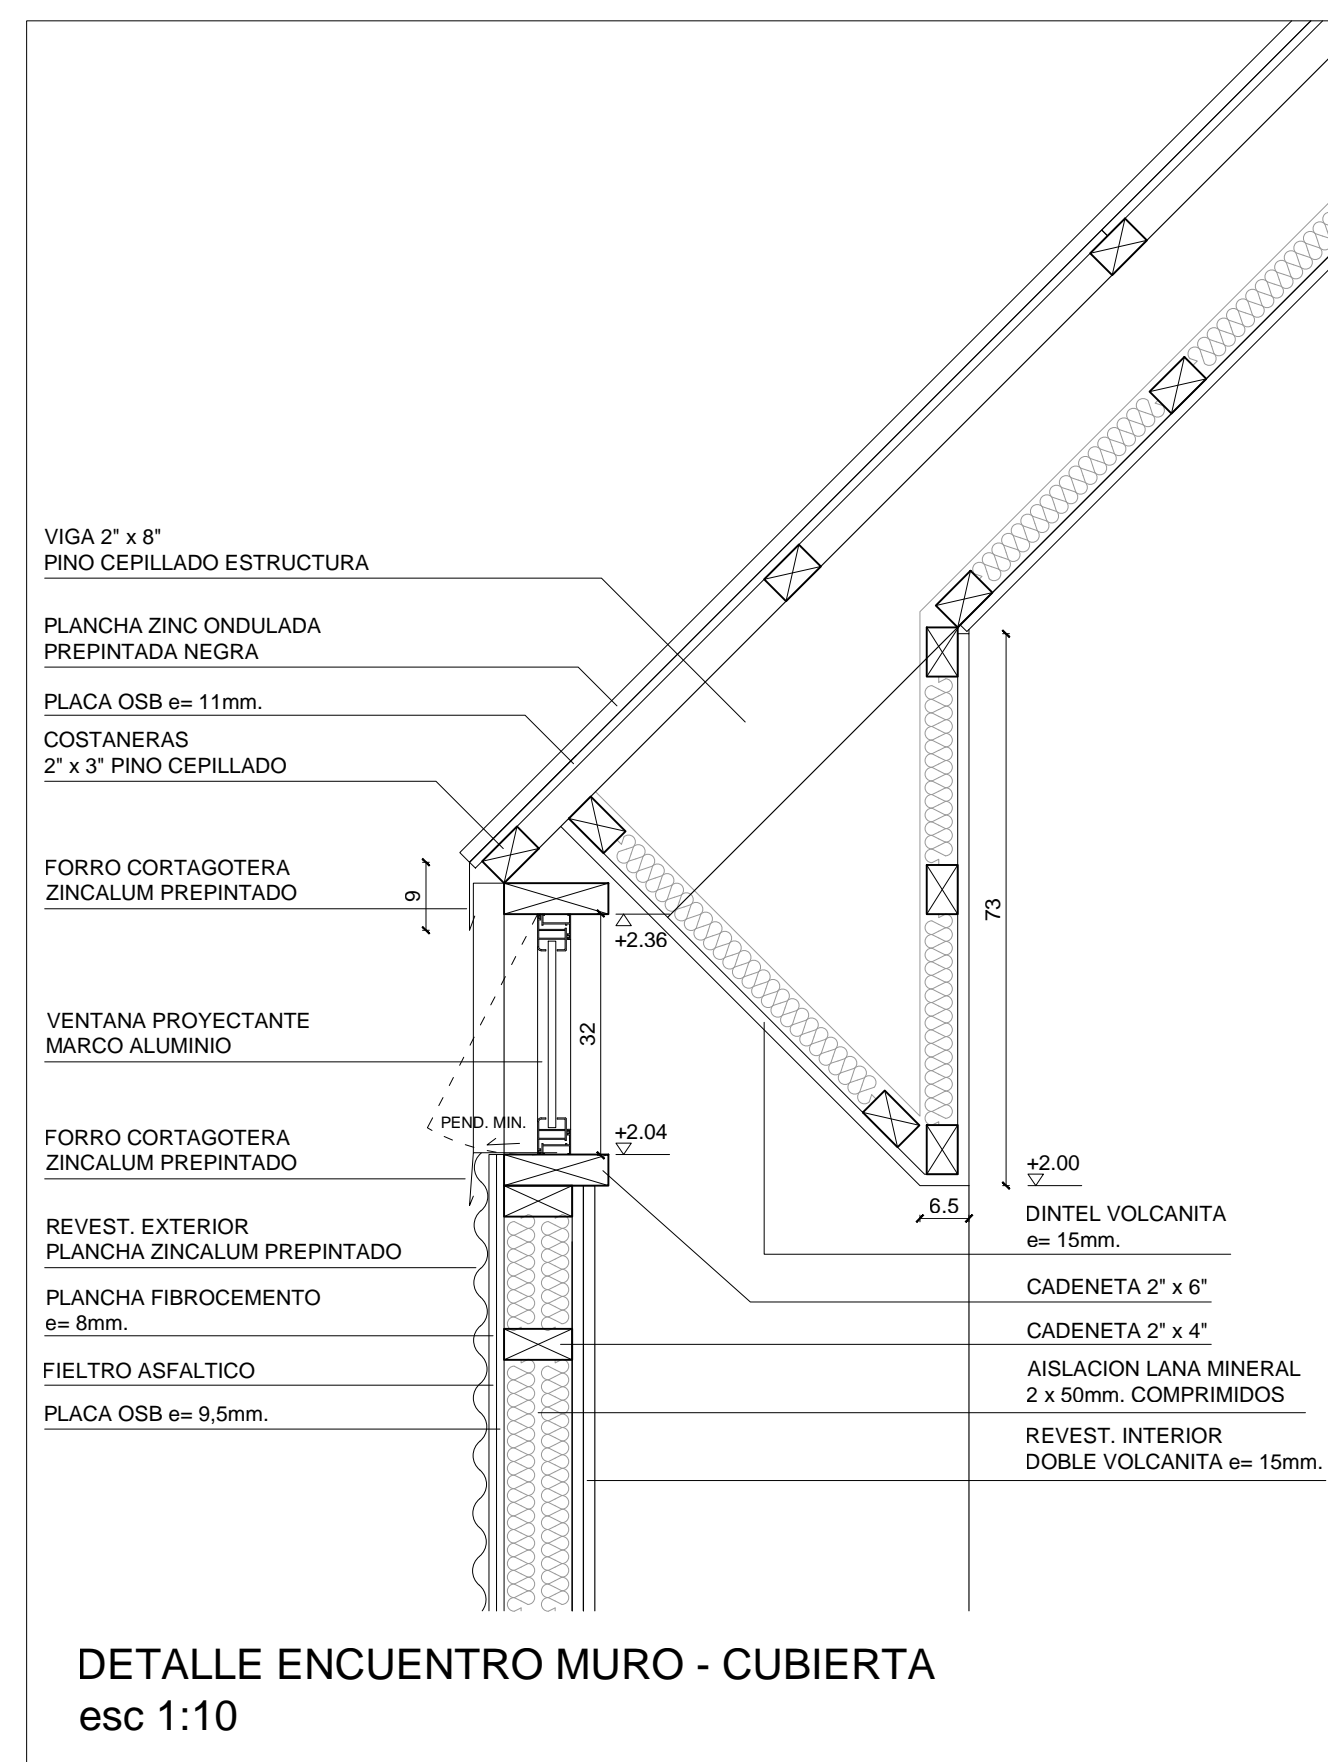


DETALLE ENCUESTRO MURO - CUBIERTA  
esc 1:10

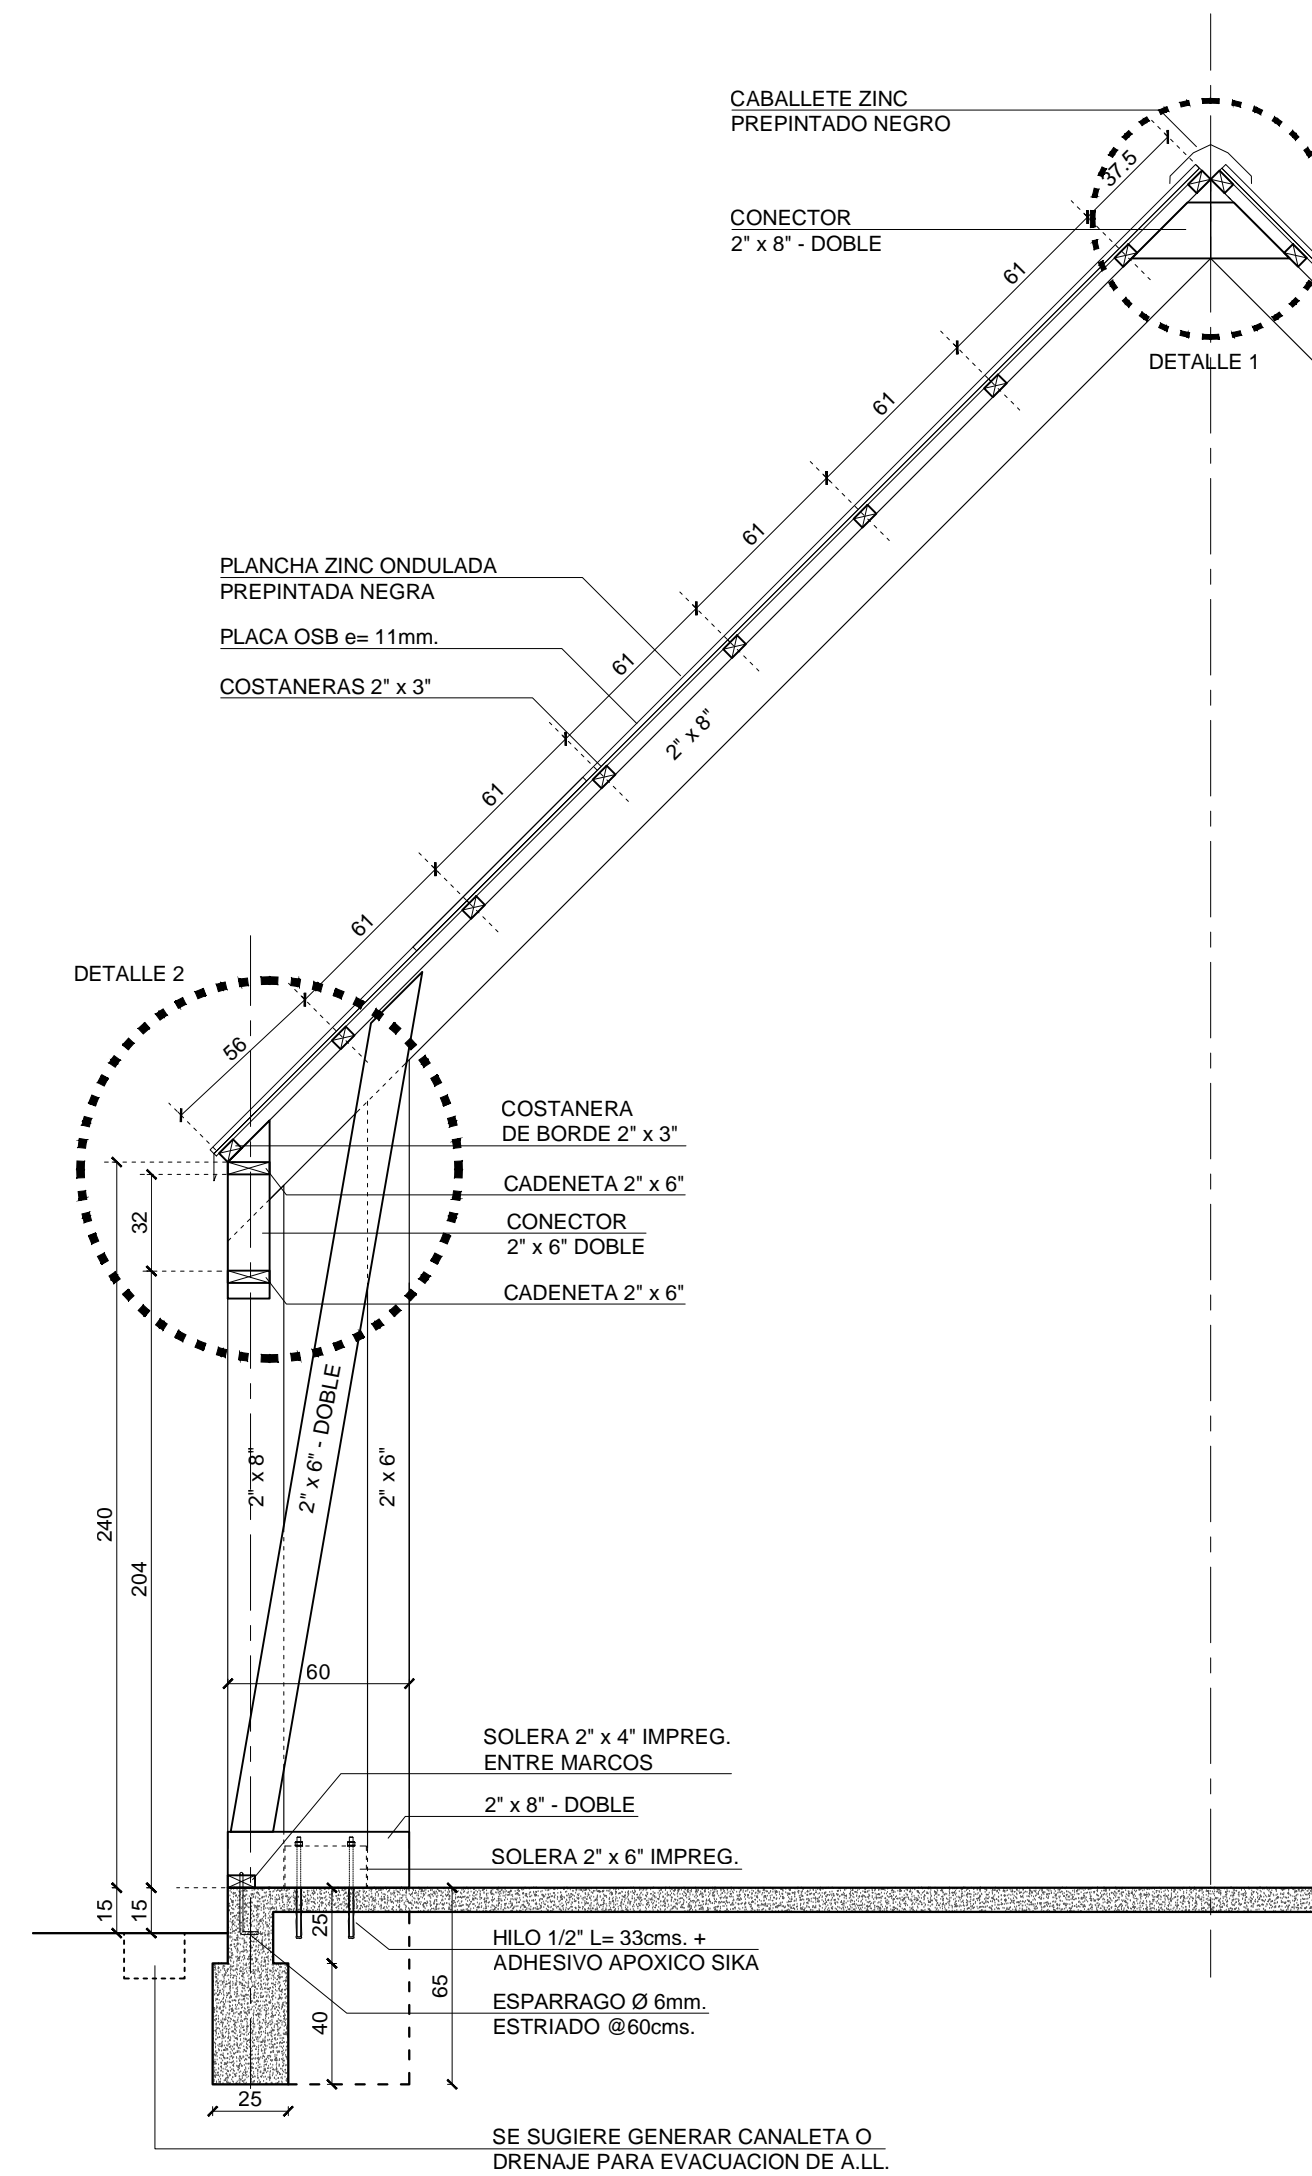


CORTE DETALLE ESTRUCTURA  
esc 1:25

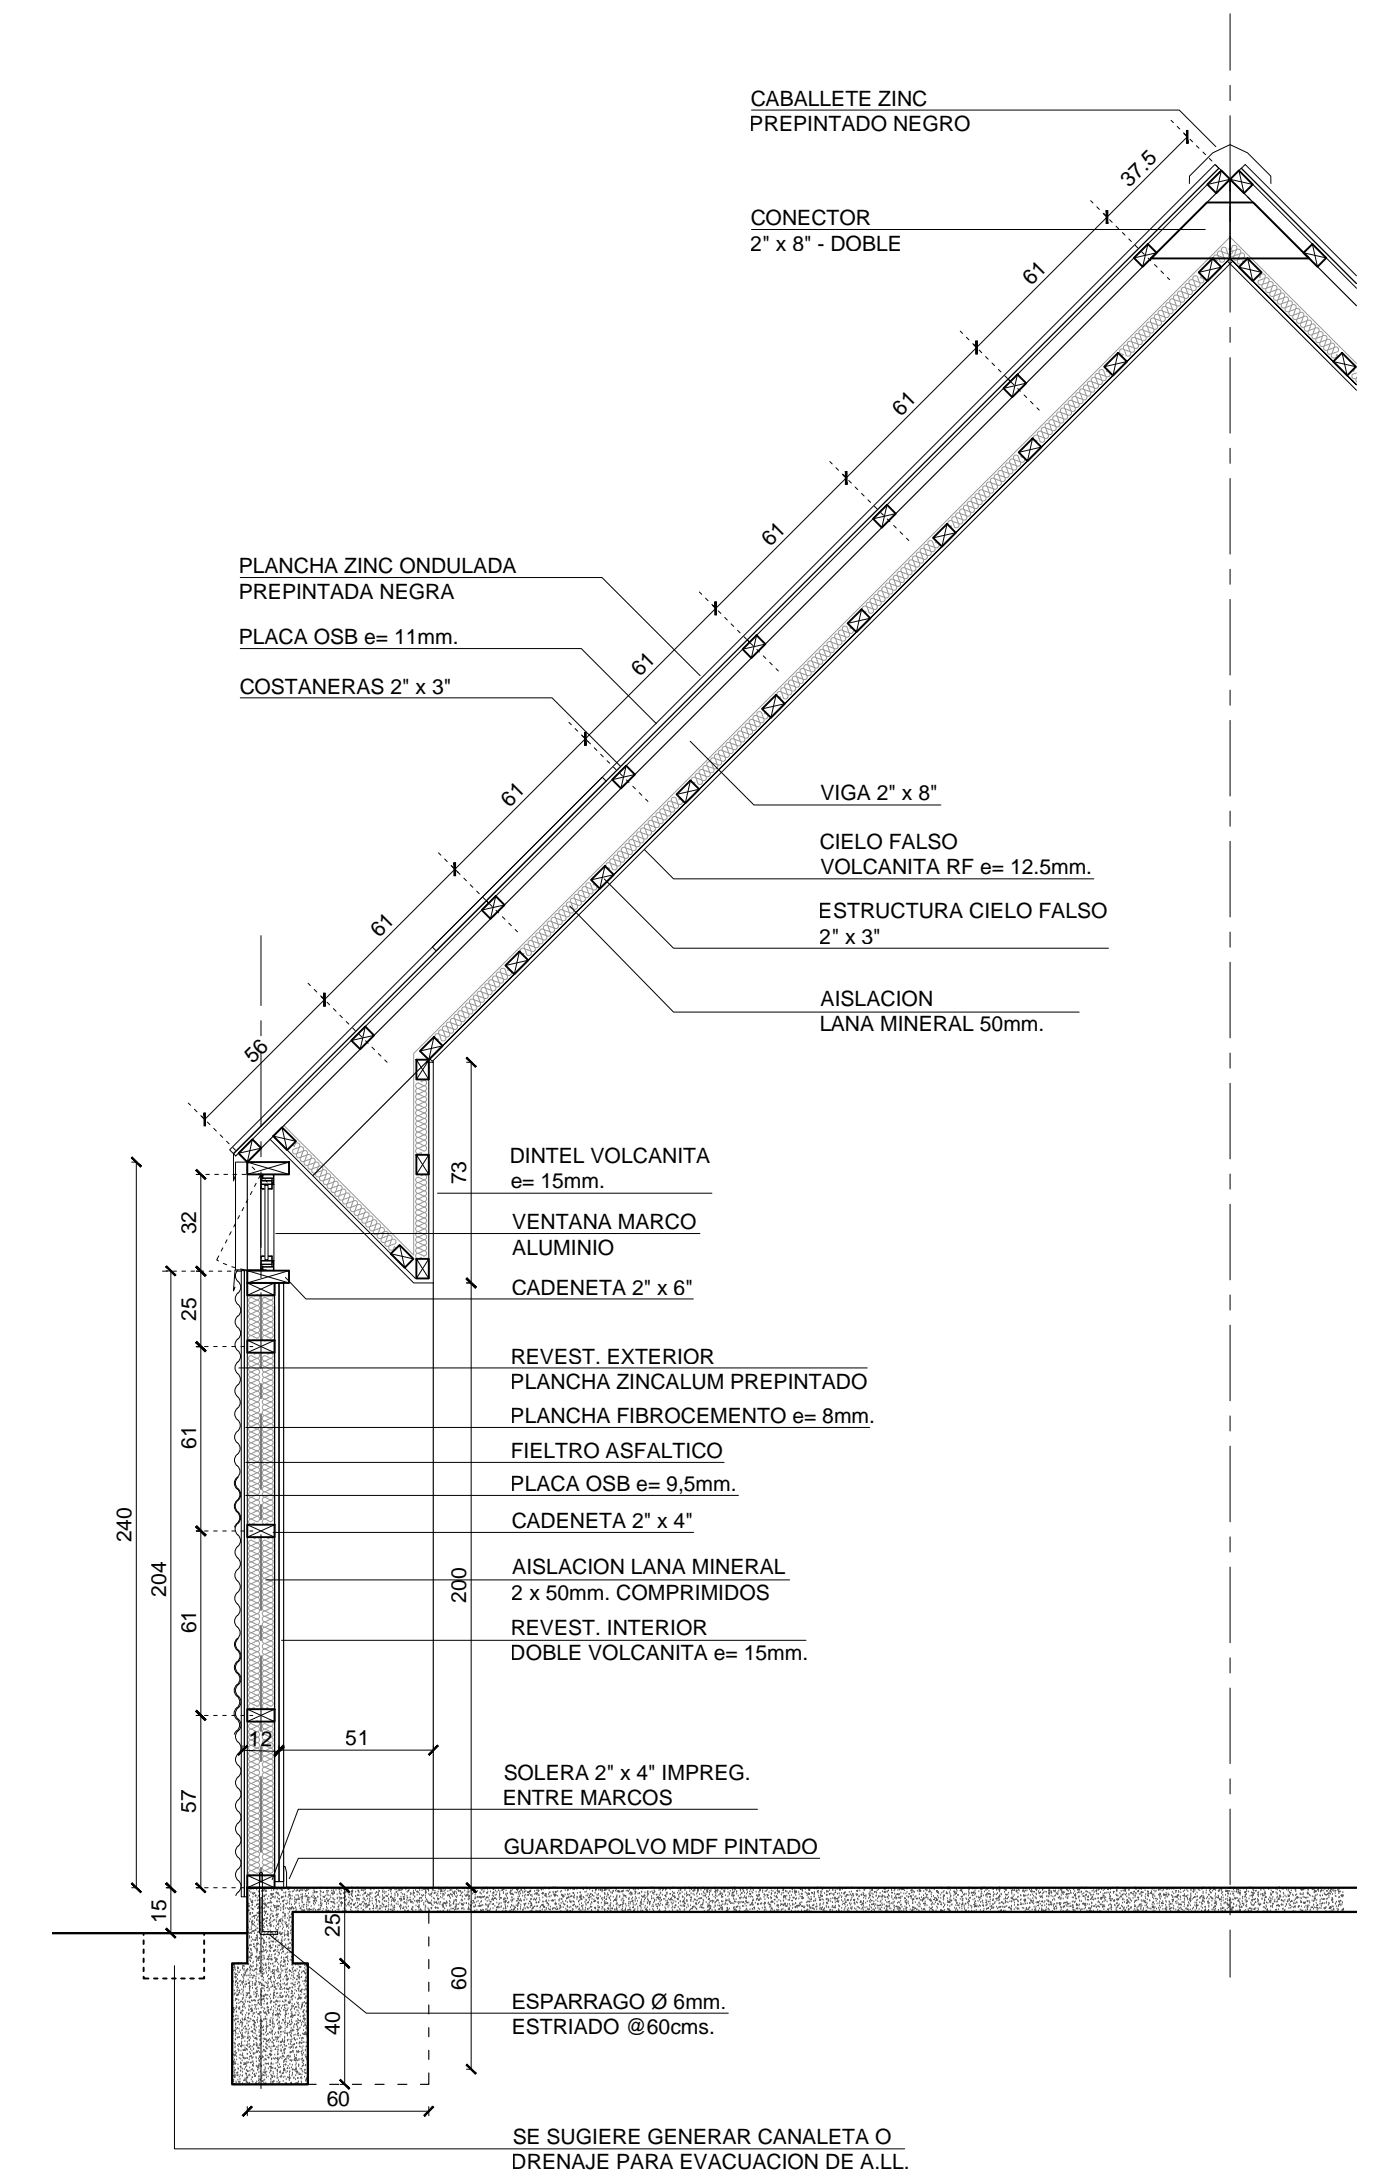


CORTE A - ESCANTILLON  
esc 1:25

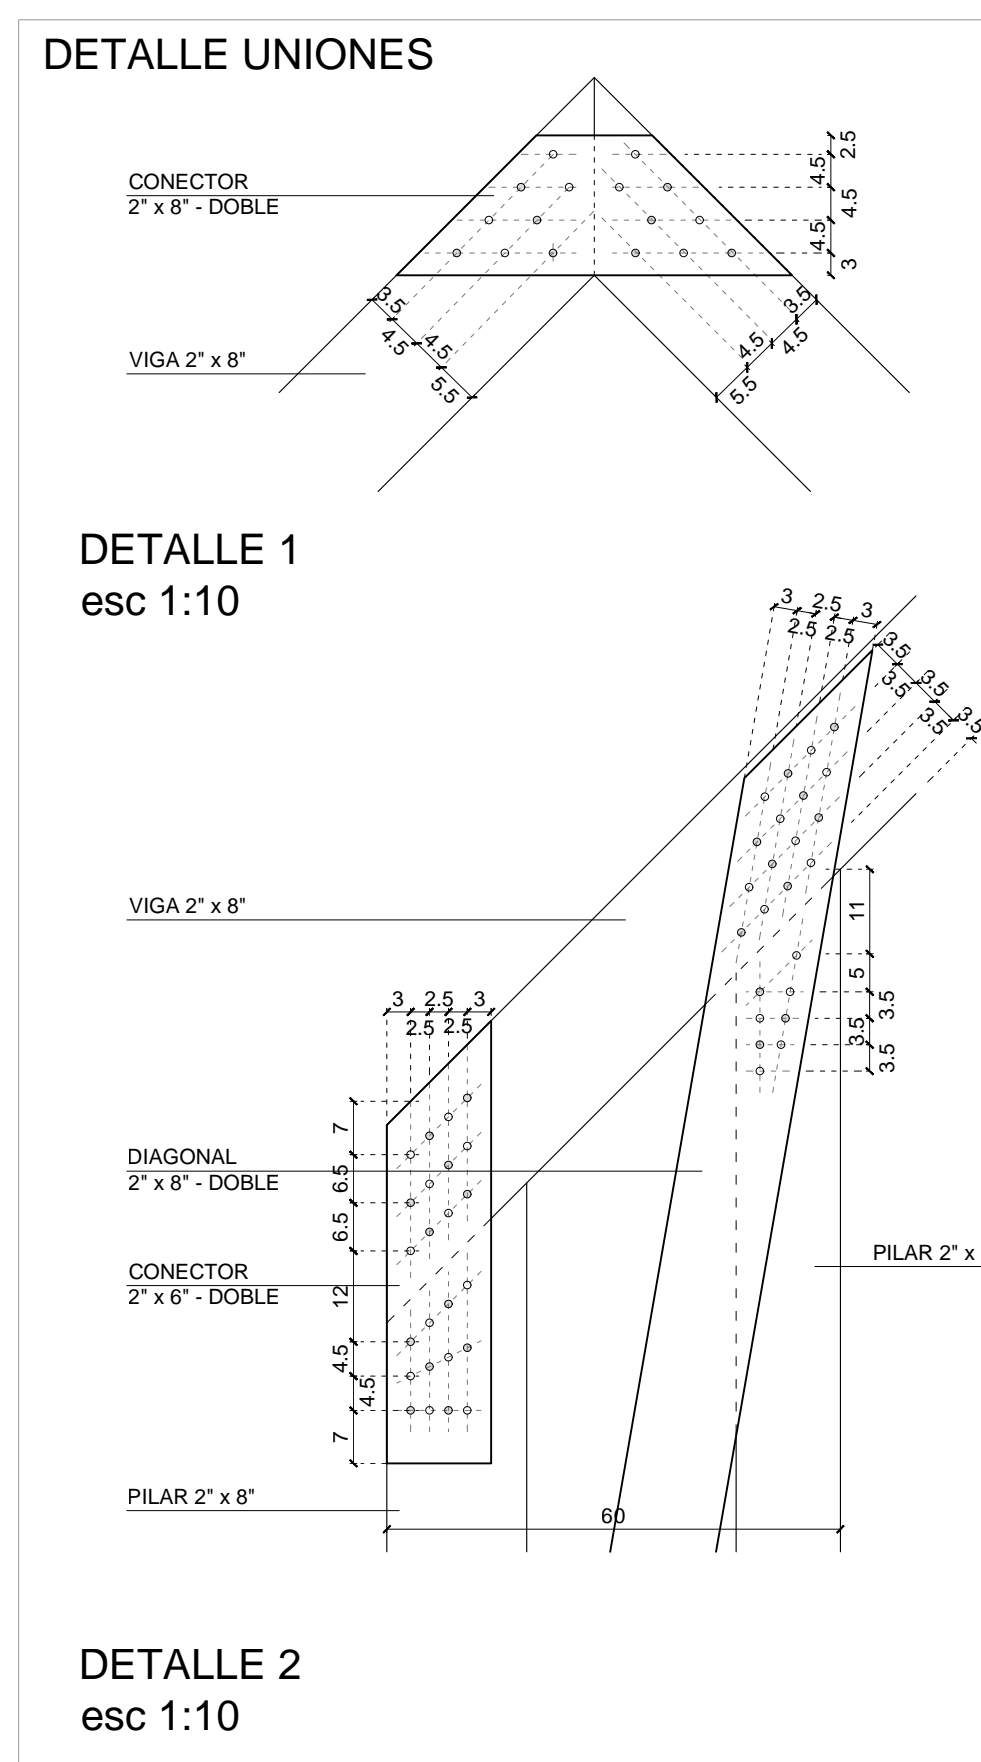

DETALLE 2  
esc 1:10

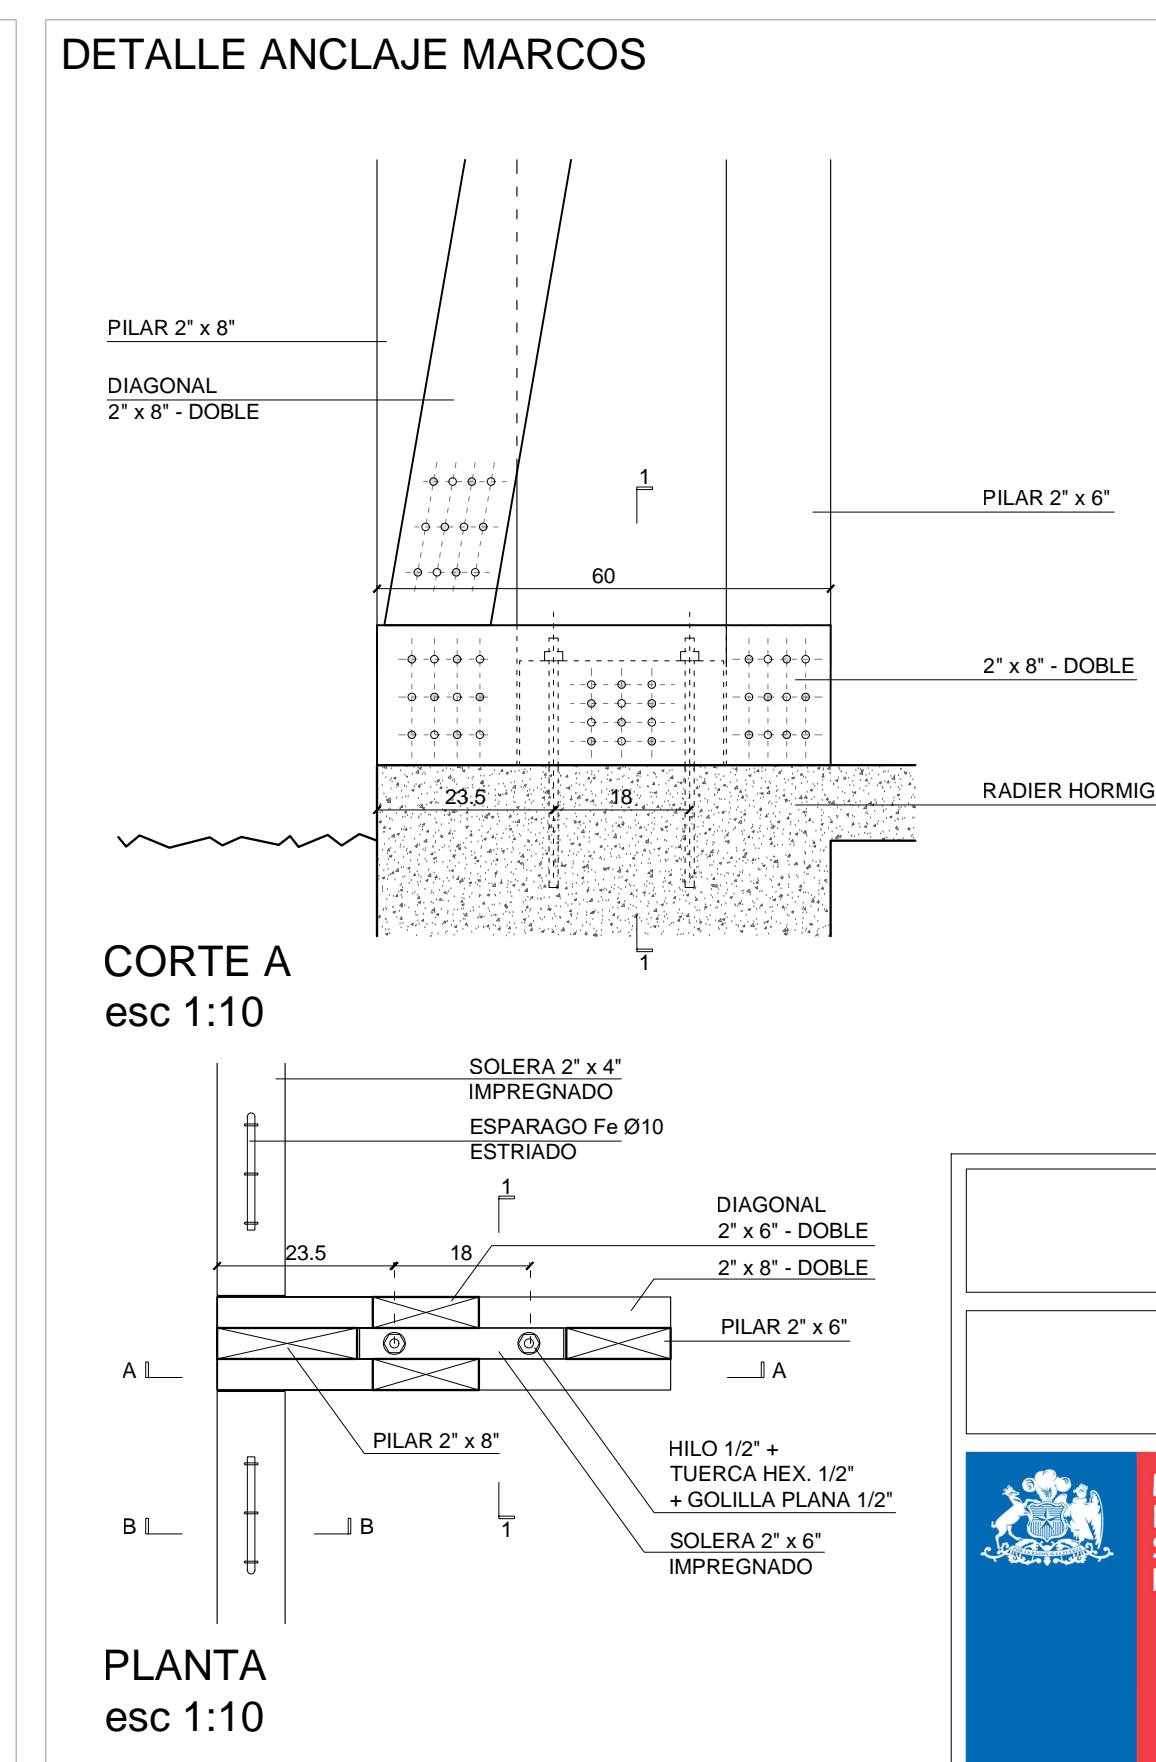

PLANTA  
esc 1:10

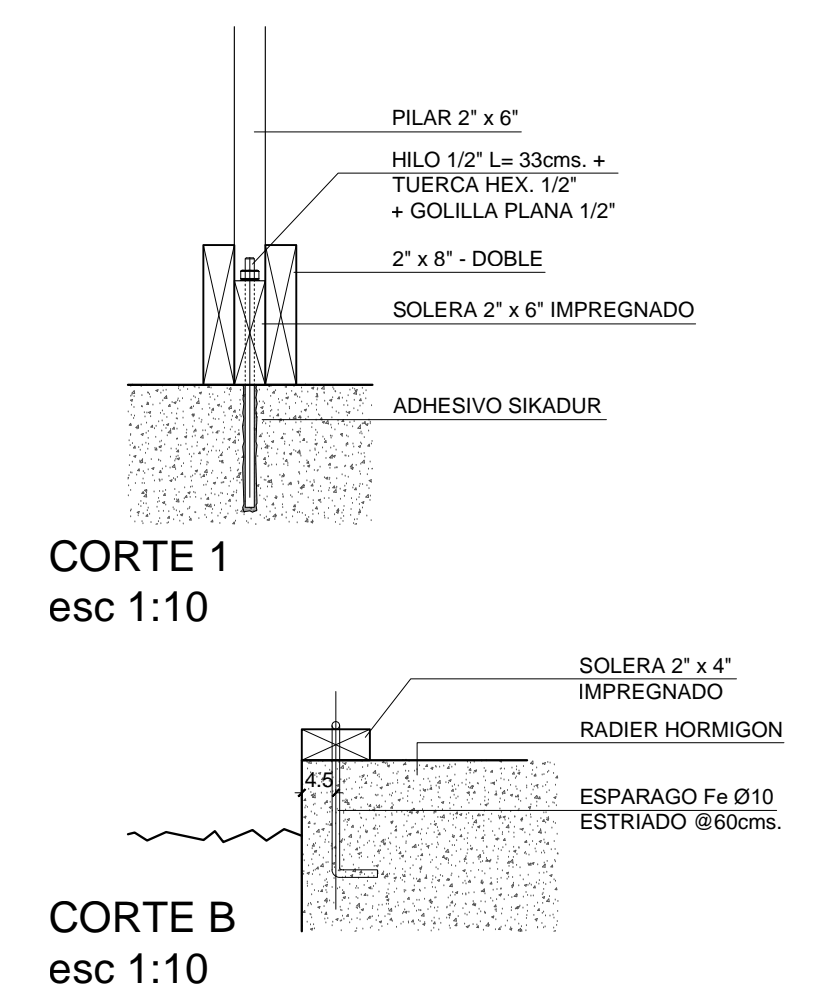

CORTE 1  
esc 1:10

CORTE B  
esc 1:10

**PLANIMETRIA CAPILLA MADERA**  
FONDO SOCIAL PRESIDENTE DE LA REPUBLICA 2018

**CAPILLA - SERVICIOS**  
CORTES / DETALLES / ESCANTILLONES

	R.U.T:	R.U.T:	<b>LAM.</b> <b>A02</b>
	Firma del Profesional o Contratista escogido	Firma del Representante Legal	