




PLANTA ARQUITECTURA
esc 1:50

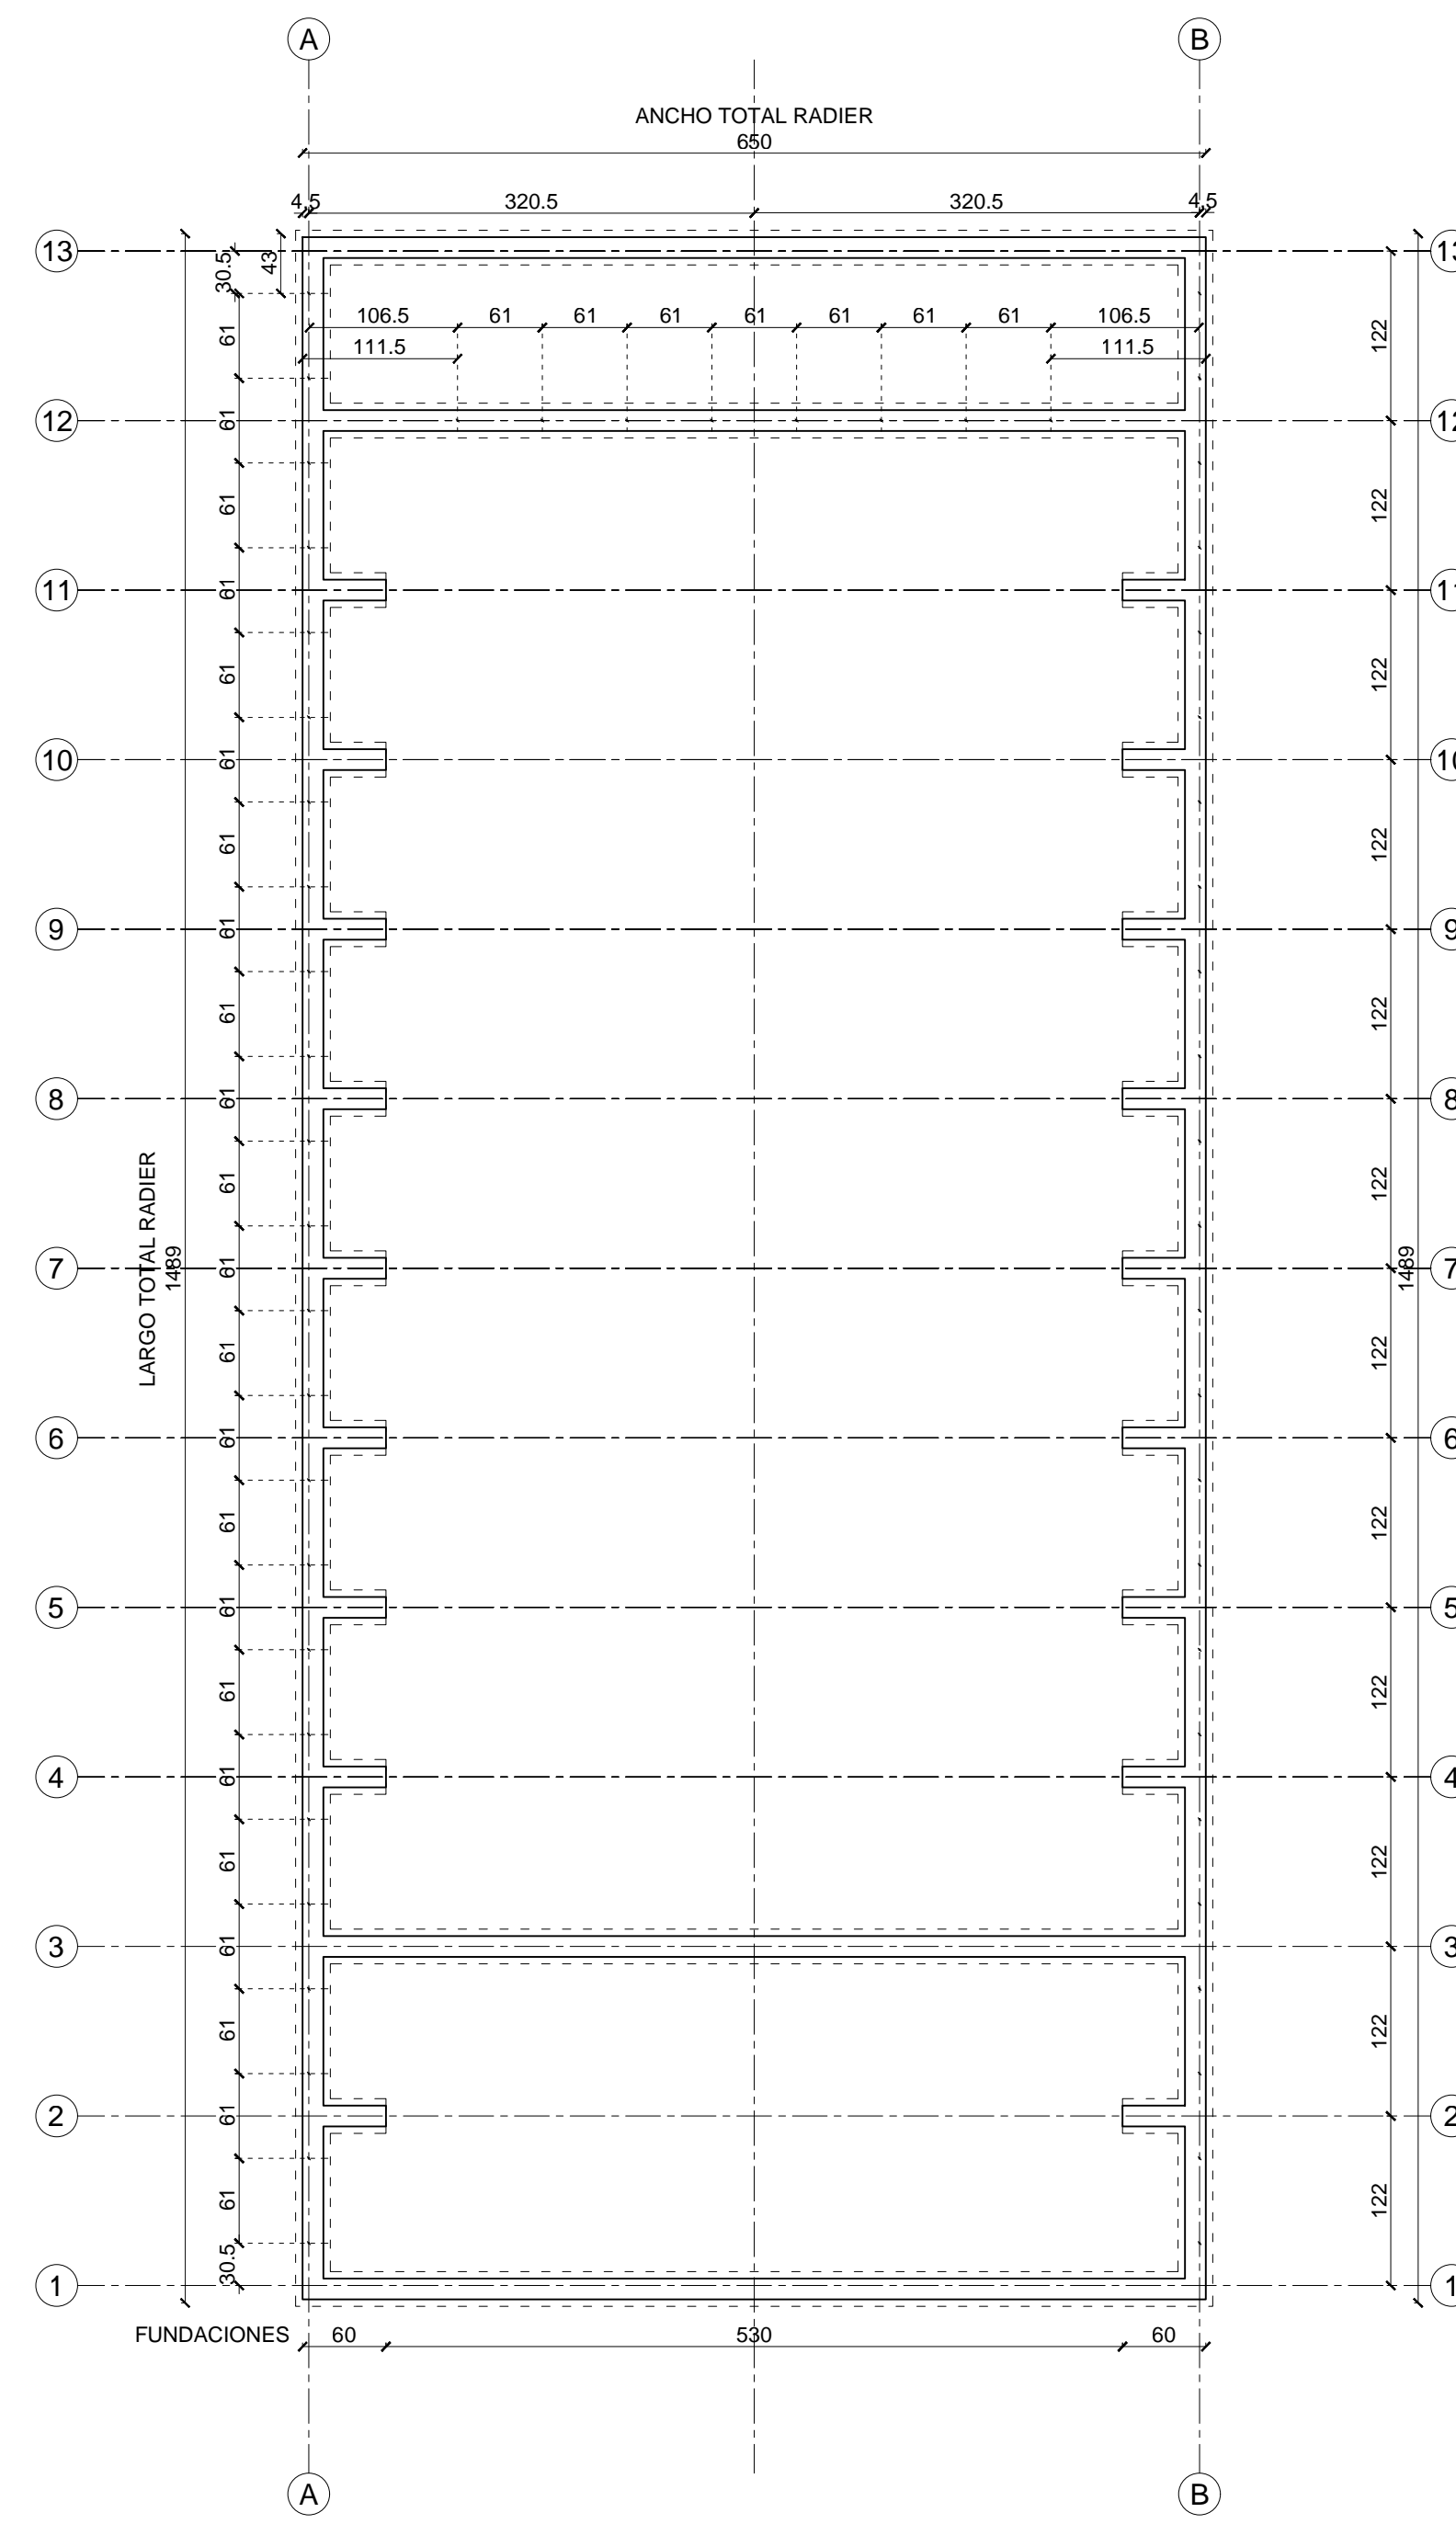


PLANTA FUNDACIONES
esc 1:50

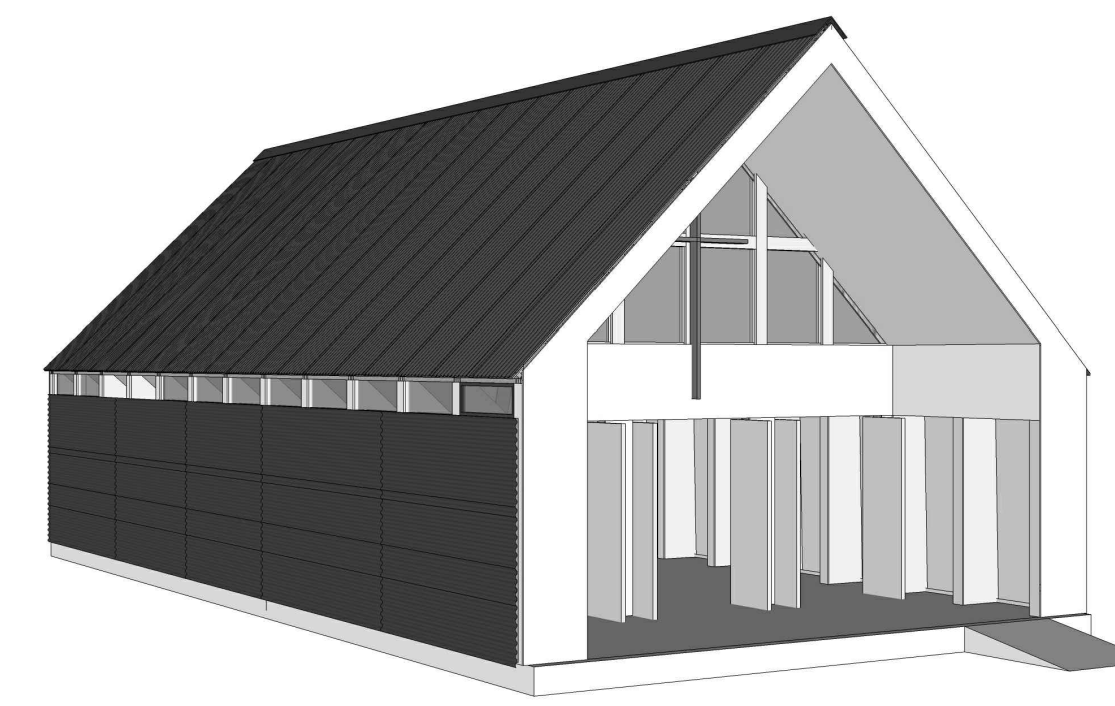


VISTA FRONTAL

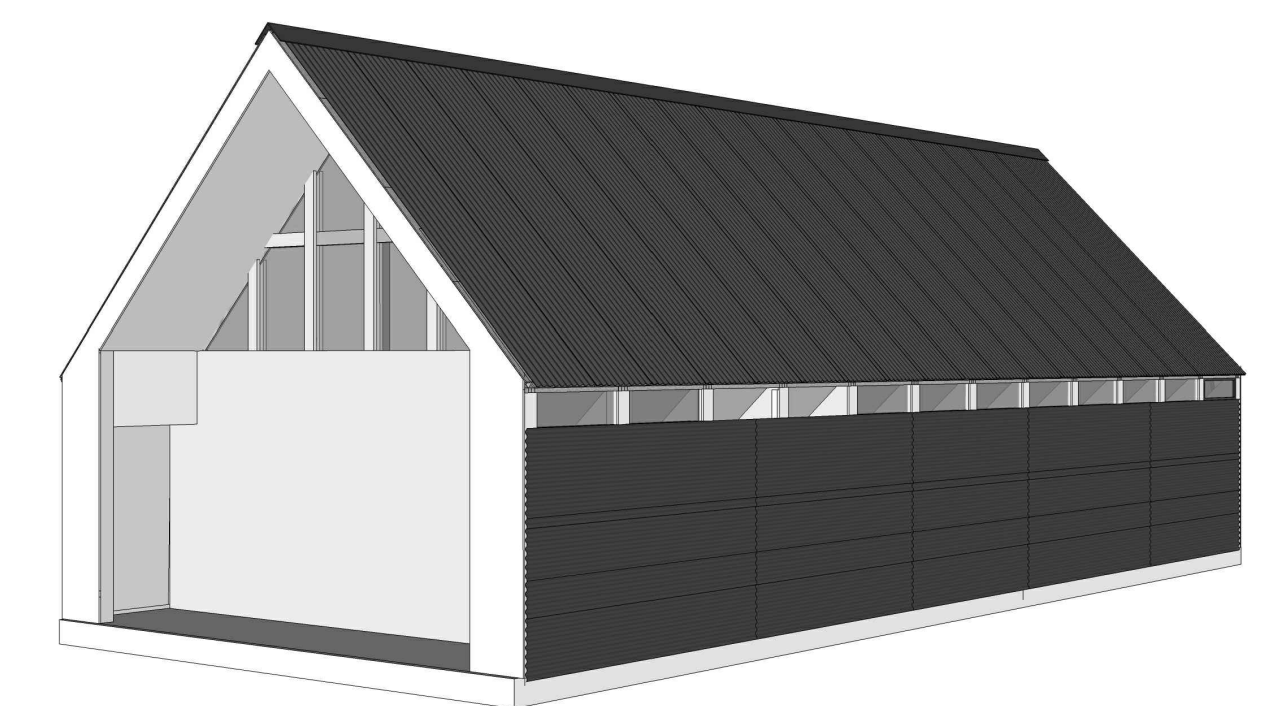


VISTA POSTERIOR

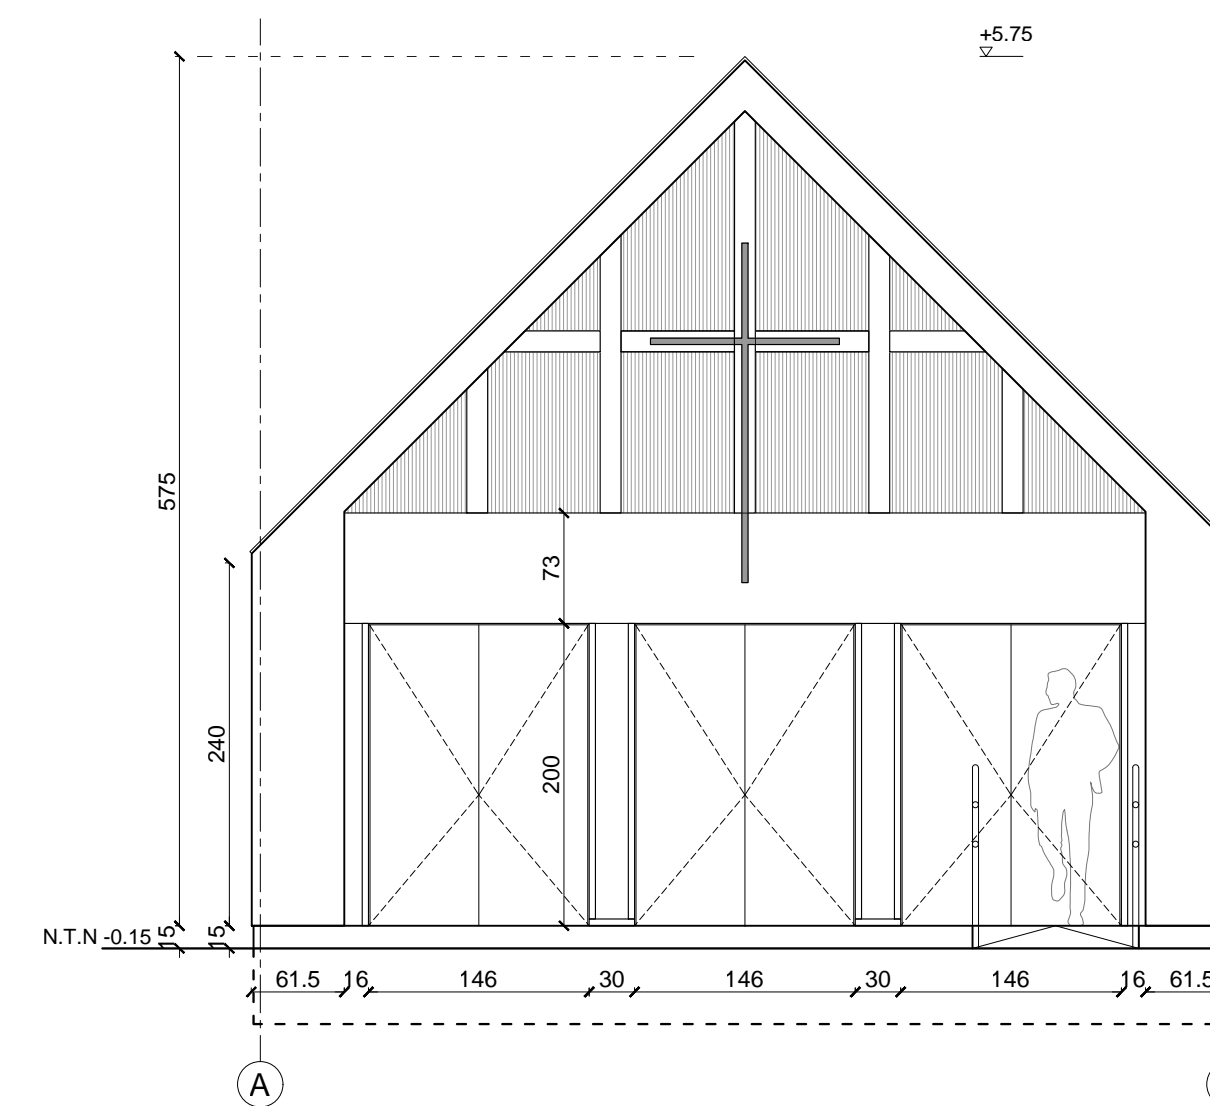


ELEVACION FRONTAL
esc 1:50

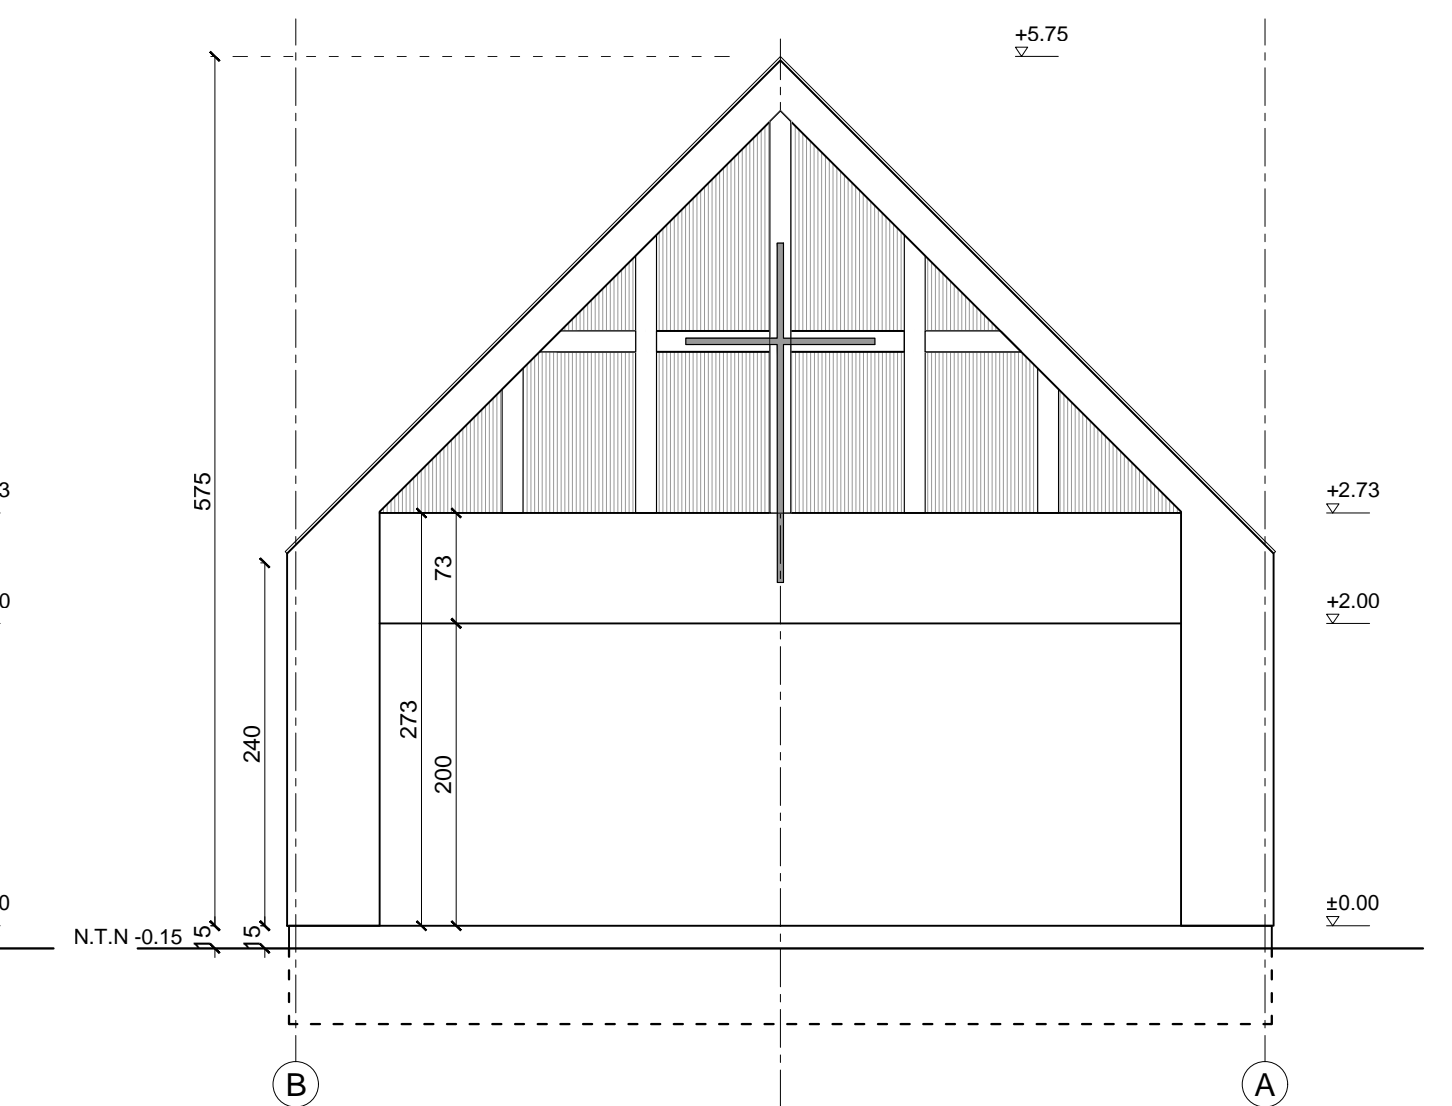

ELEVACION POSTERIOR
esc 1:50

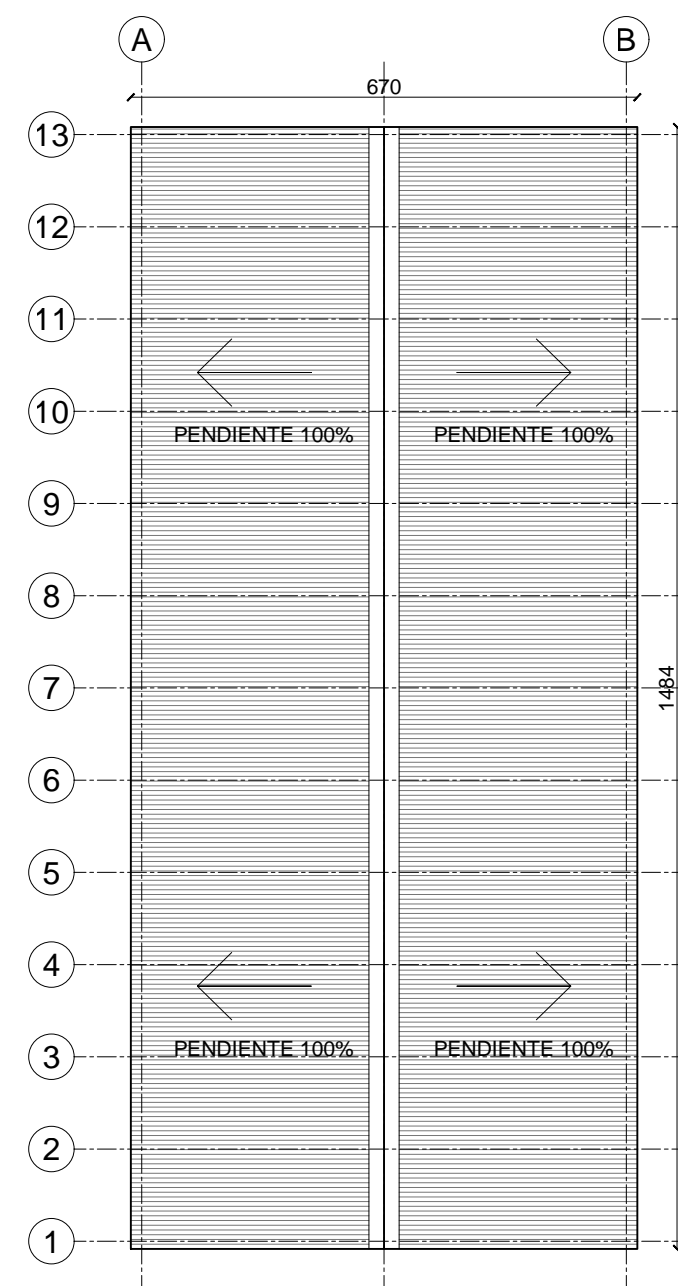

PLANTA TECHUMBRE
esc 1:100

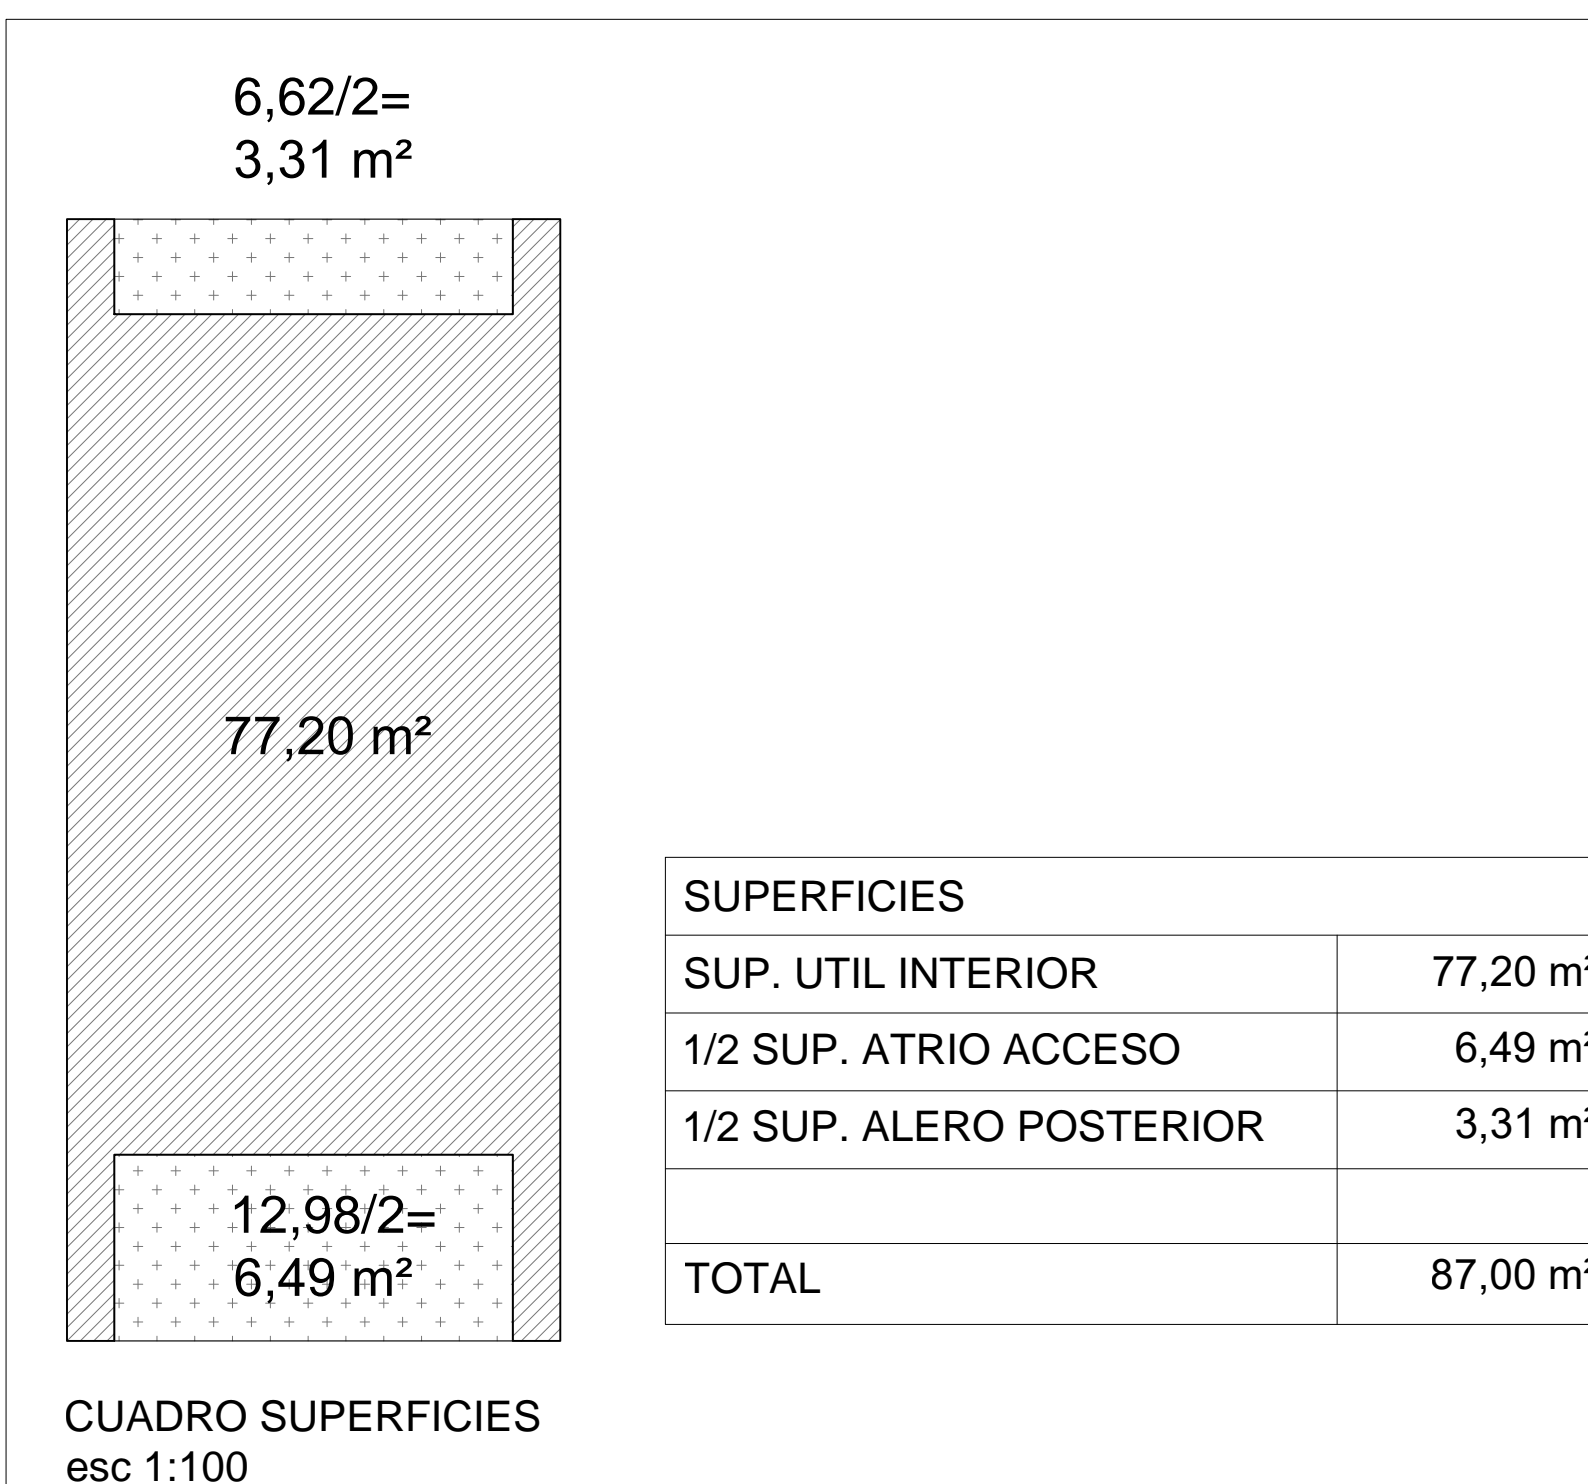


PLANTA EMPLAZAMIENTO (SIN ESCALA)




PLANIMETRIA CAPILLA MADERA
FONDO SOCIAL PRESIDENTE DE LA REPUBLICA 2018

CAPILLA TIPO
PLANTAS / ELEVACIONES / SUPERFICIES


	R.U.T:	R.U.T:	LAM. 01
	Firma del Profesional o Contratista escogido	Firma del Representante Legal	

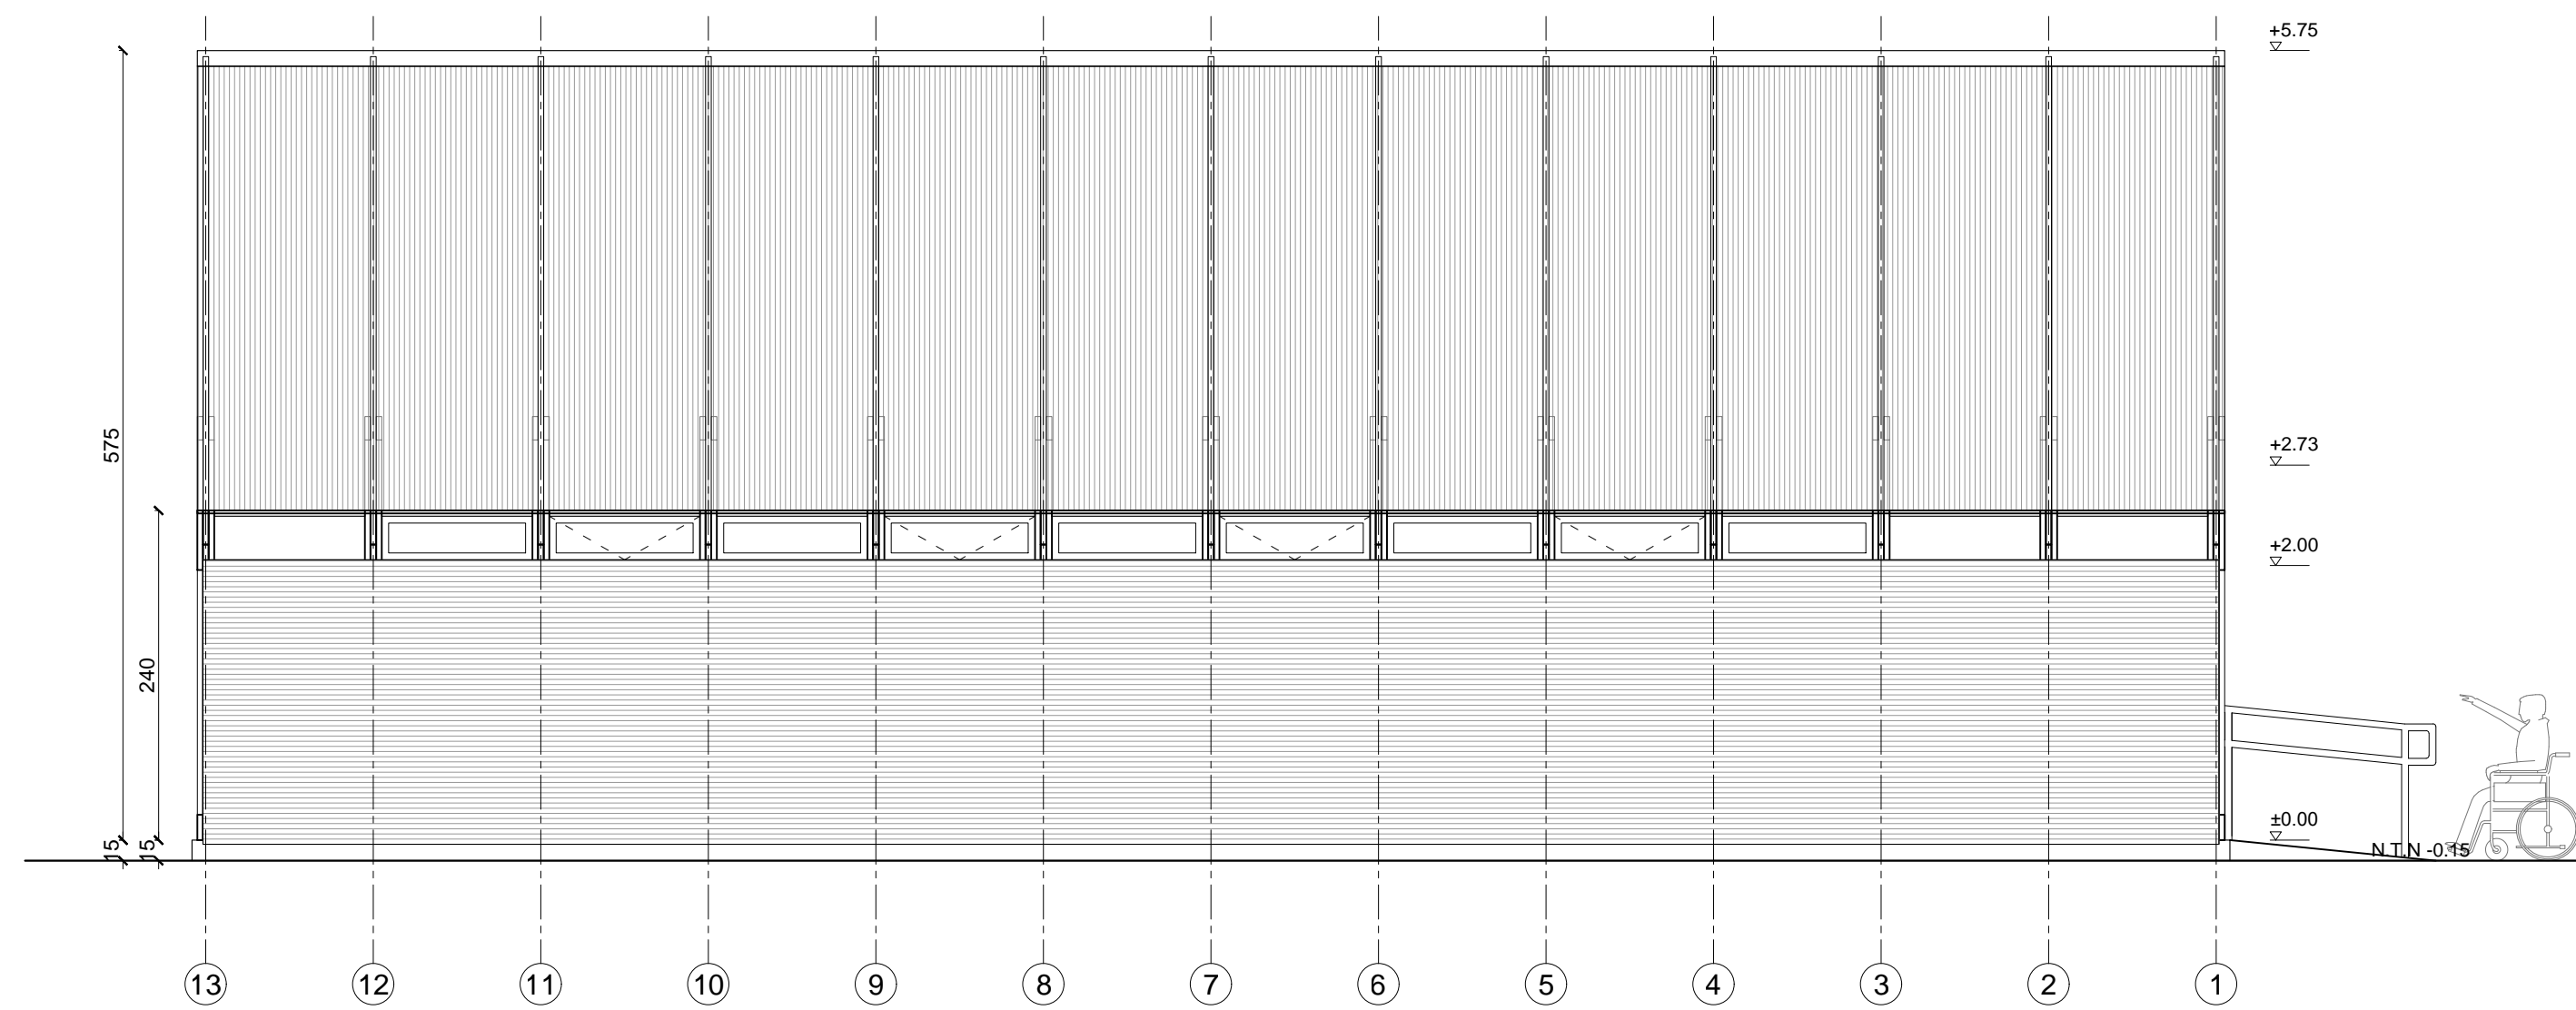


ELEVACION LATERAL
esc 1:50

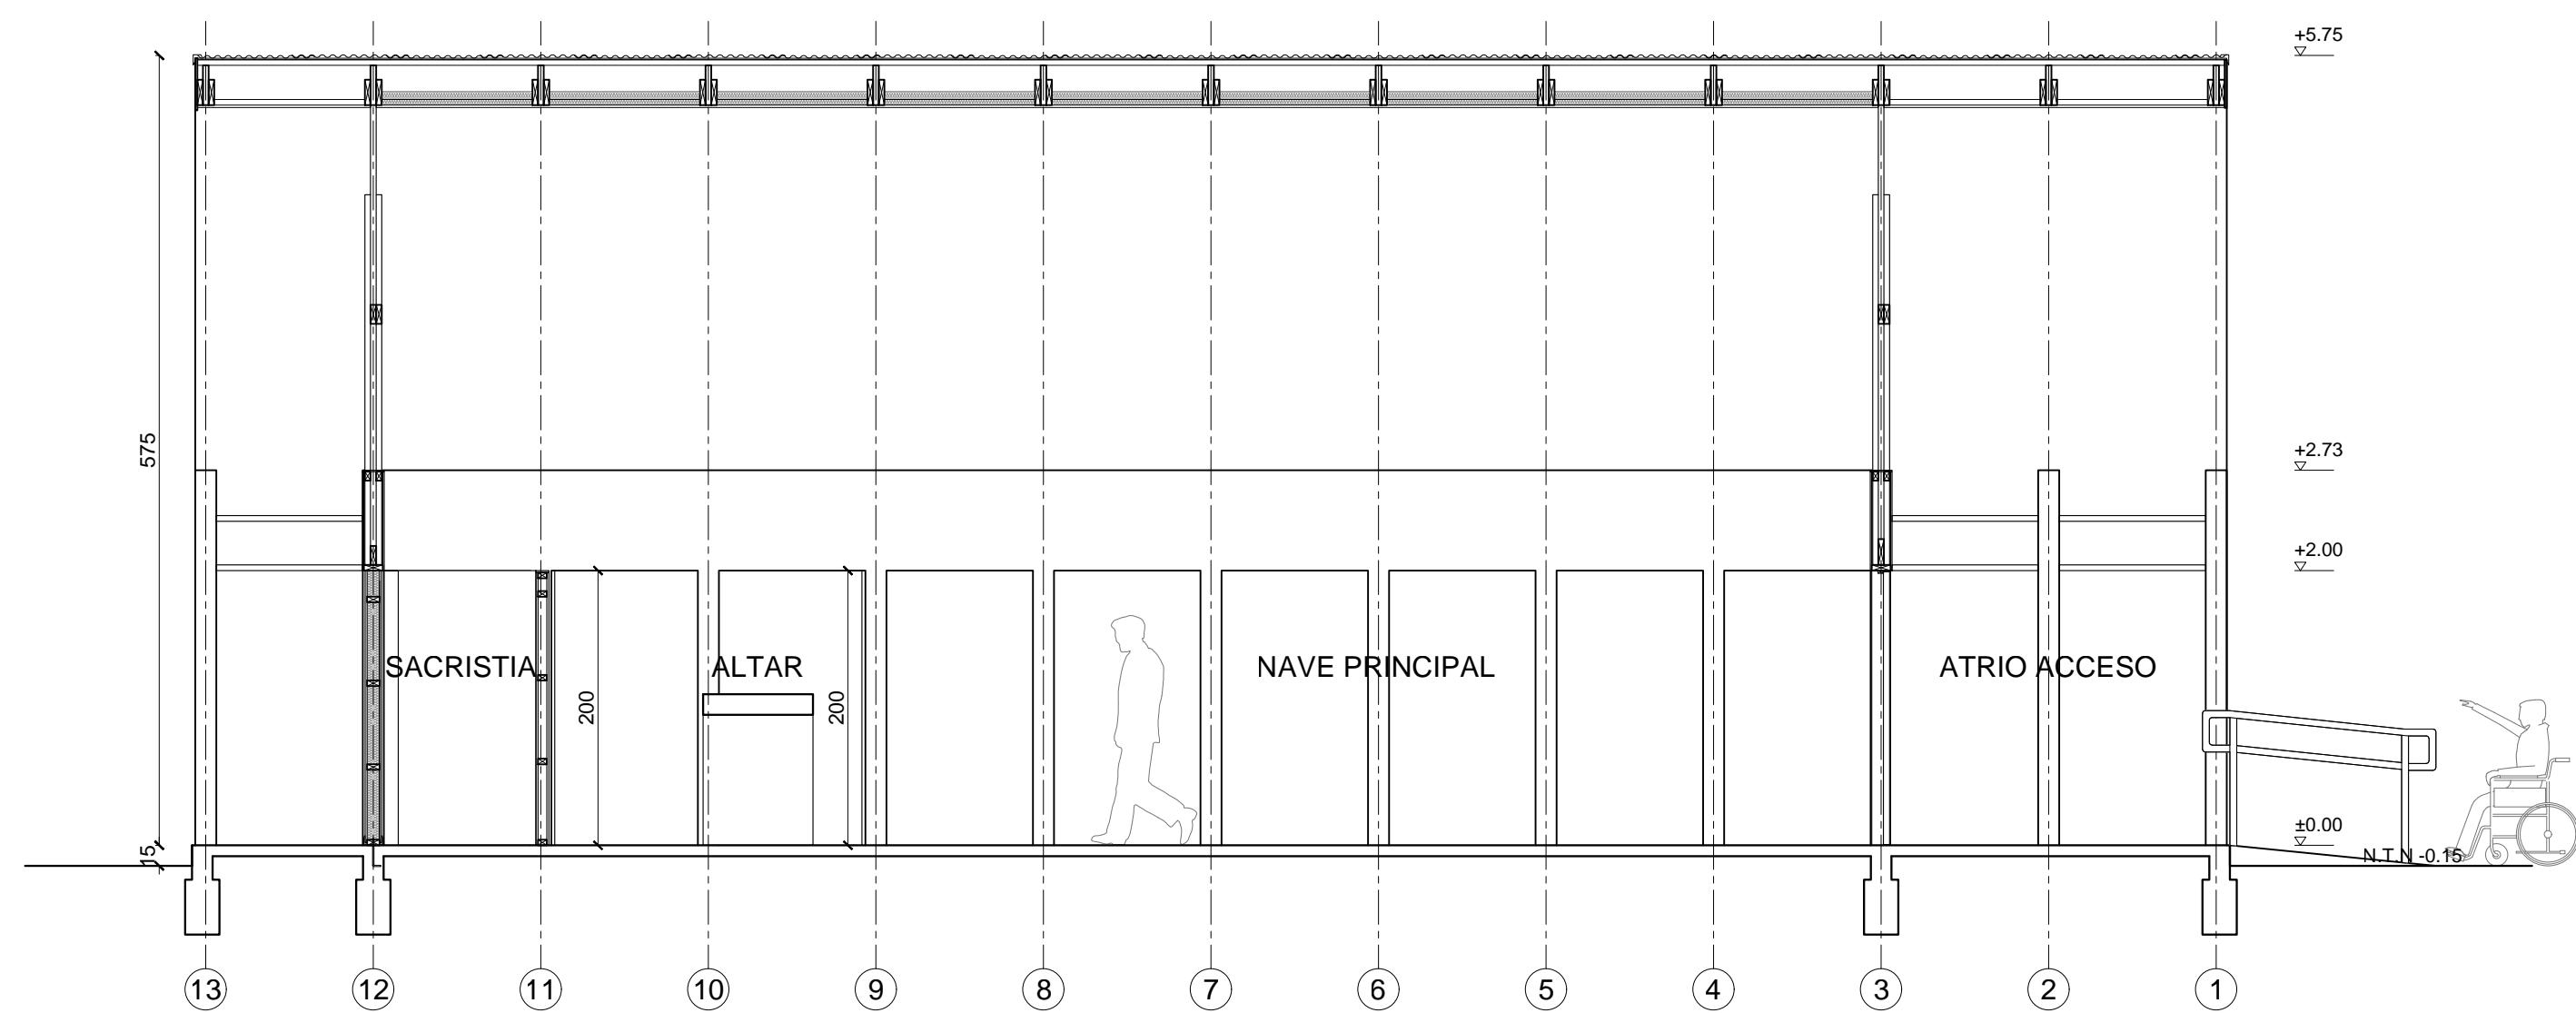


CORTE 1
esc 1:50

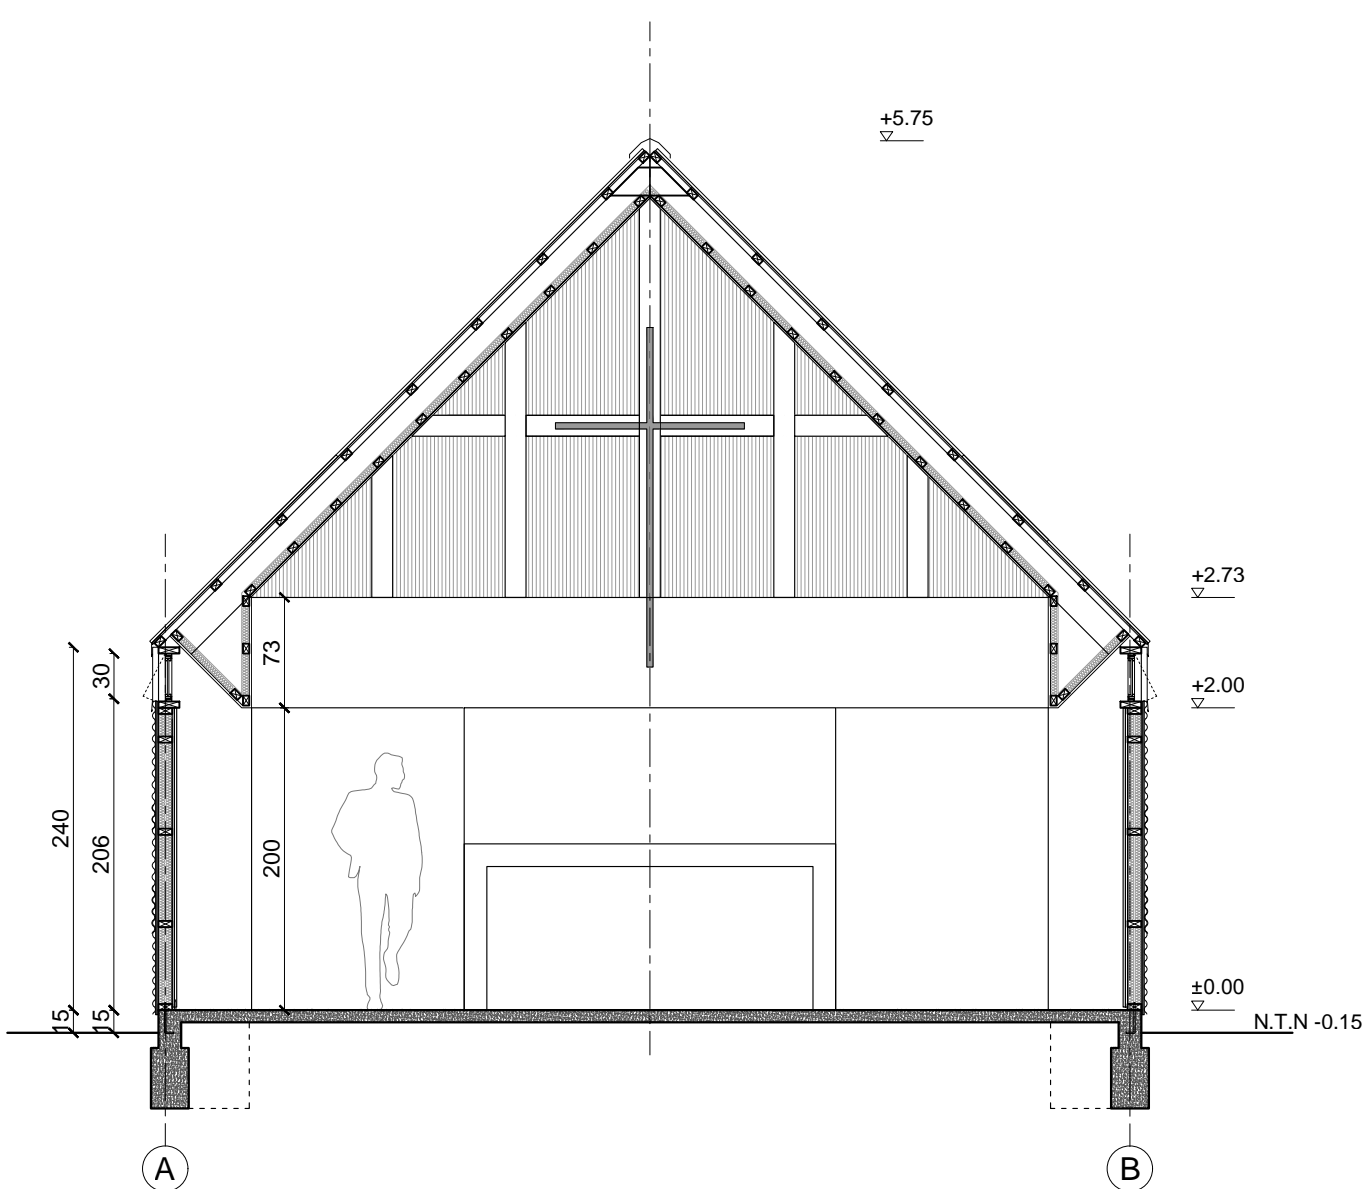


CORTE A
esc 1:50

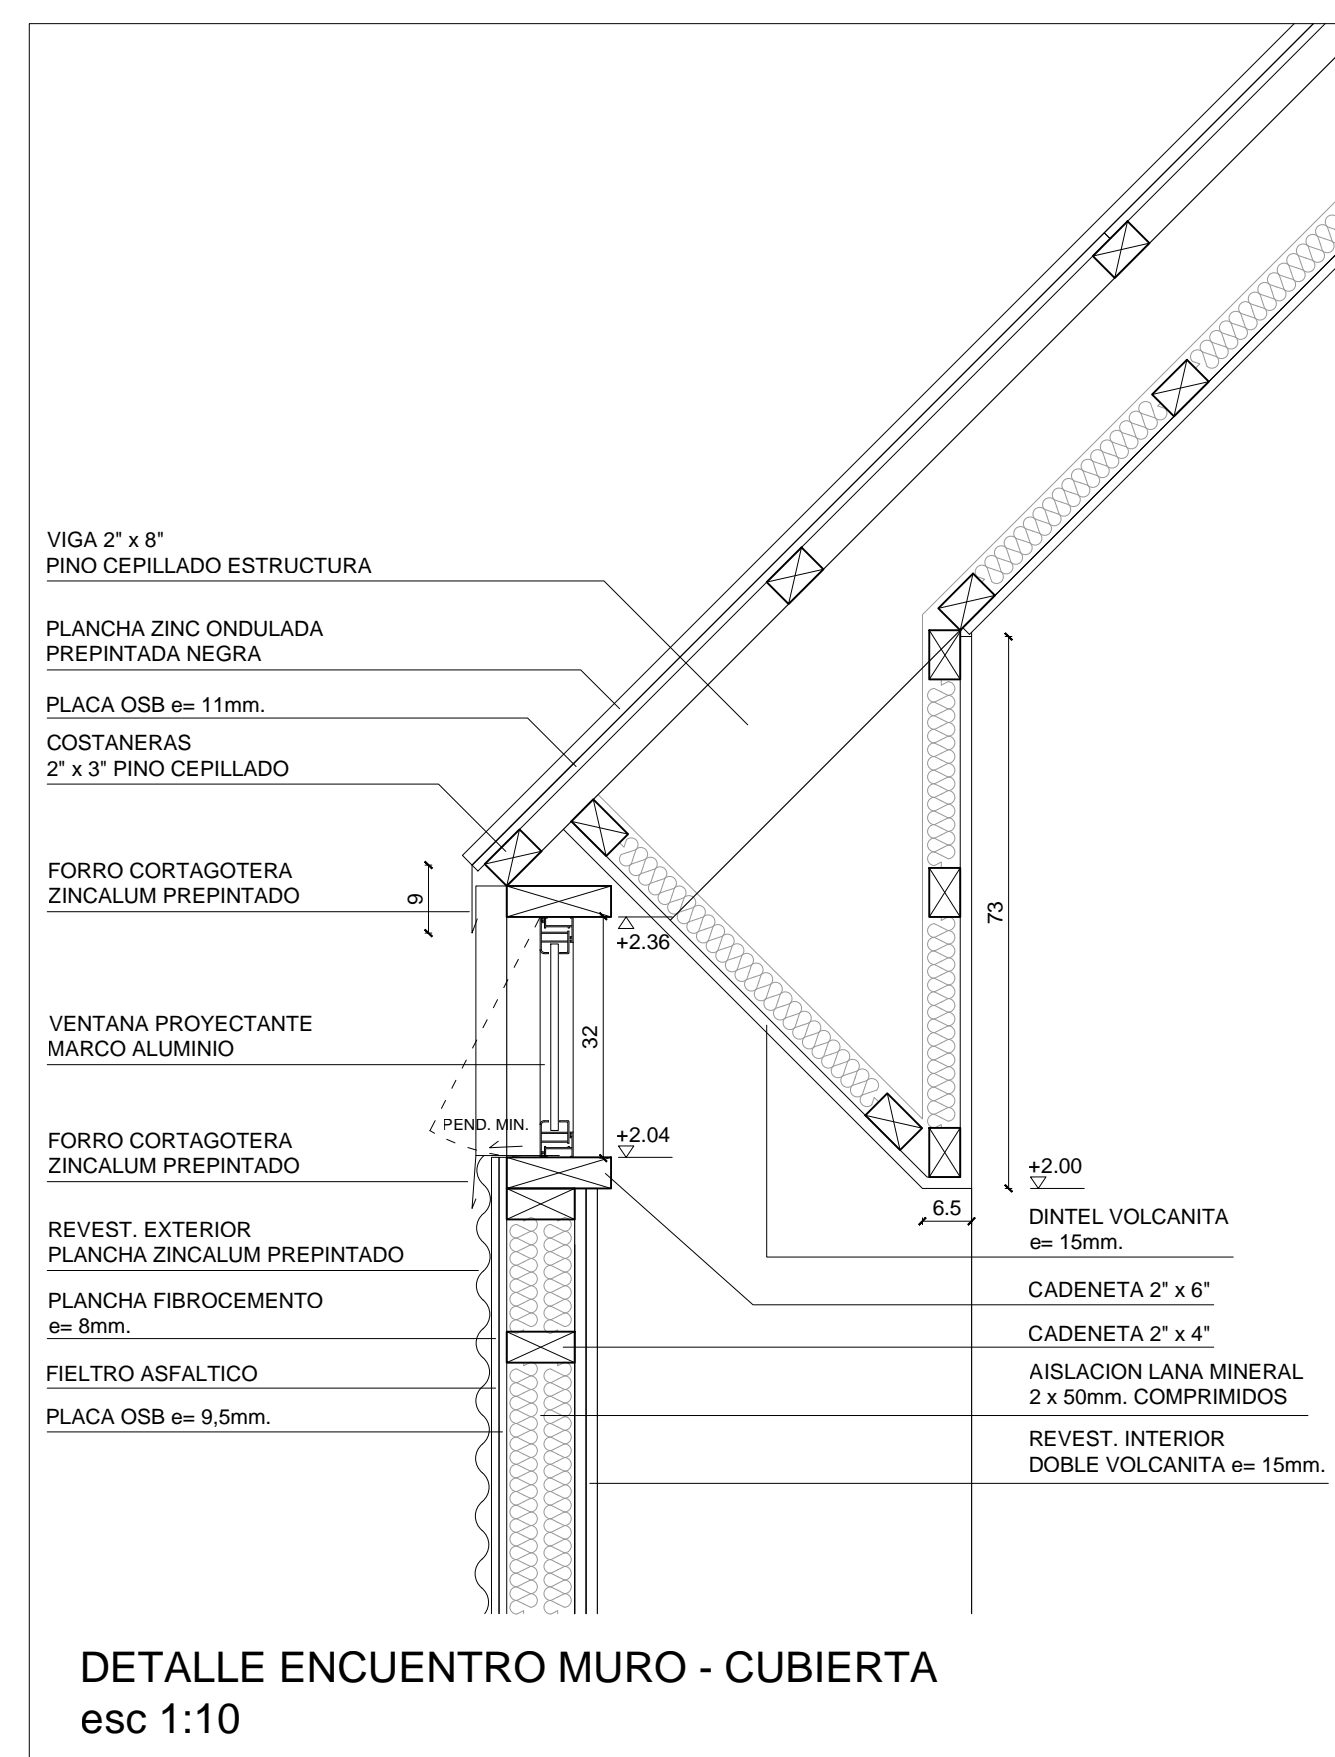


DETALLE ENCUENTRO MURO - CUBIERTA
esc 1:10

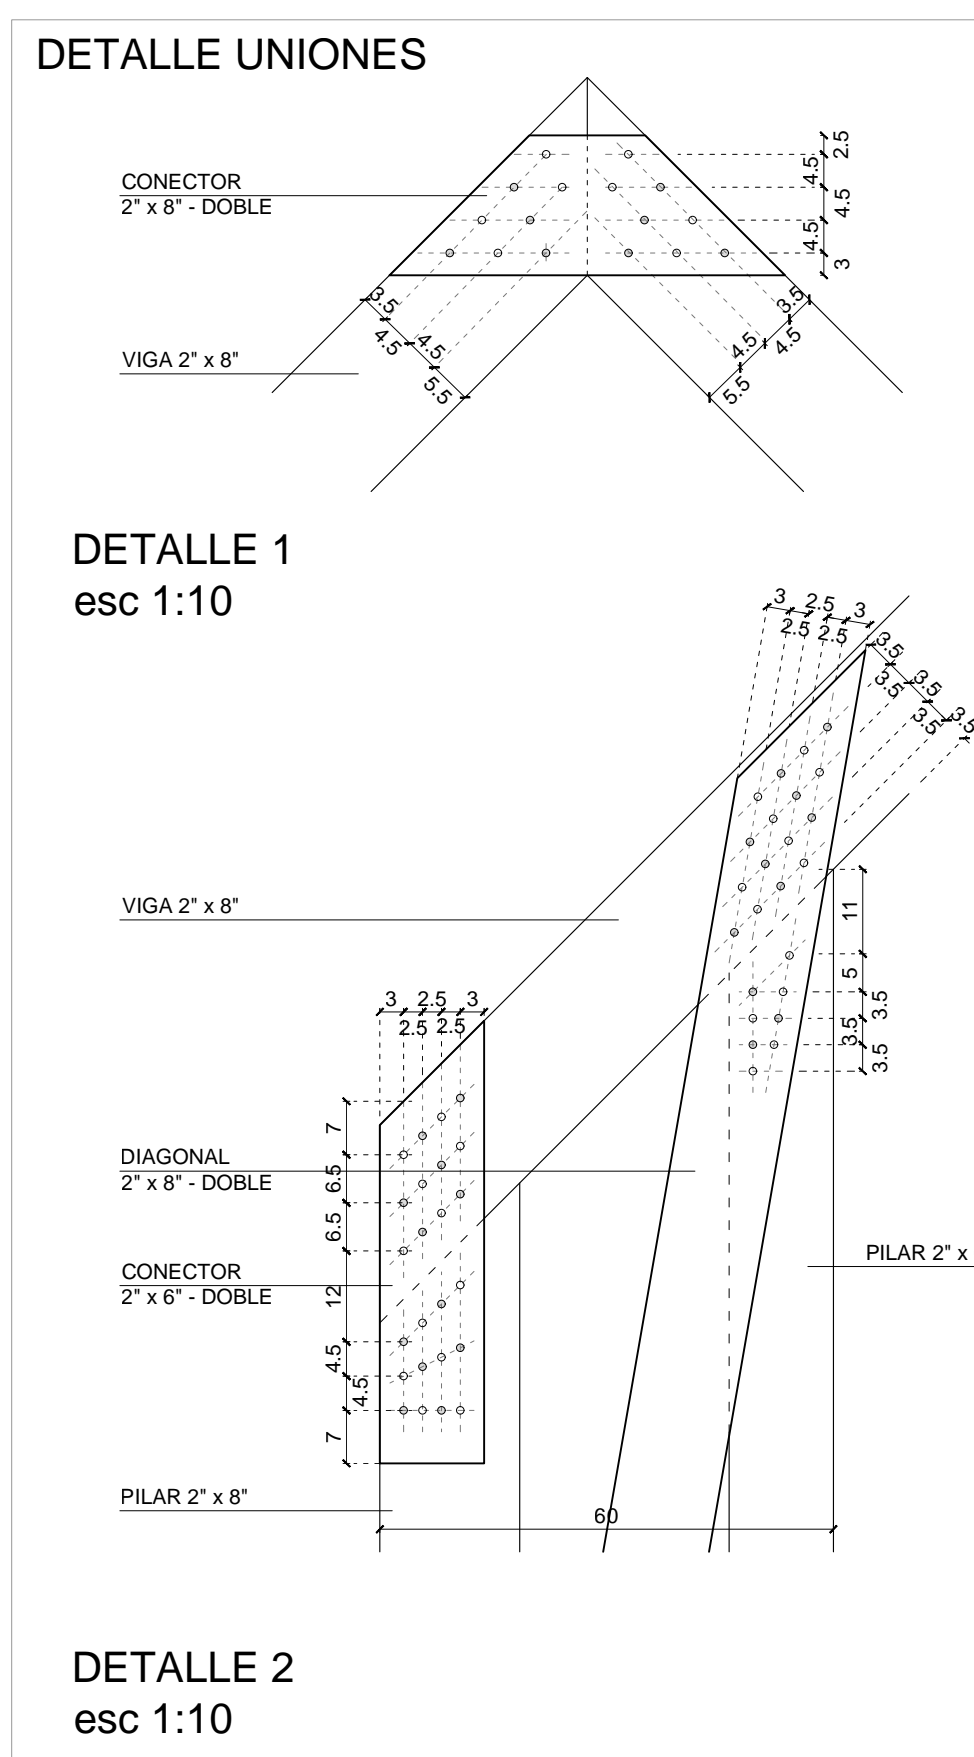


DETALLE 2
esc 1:10

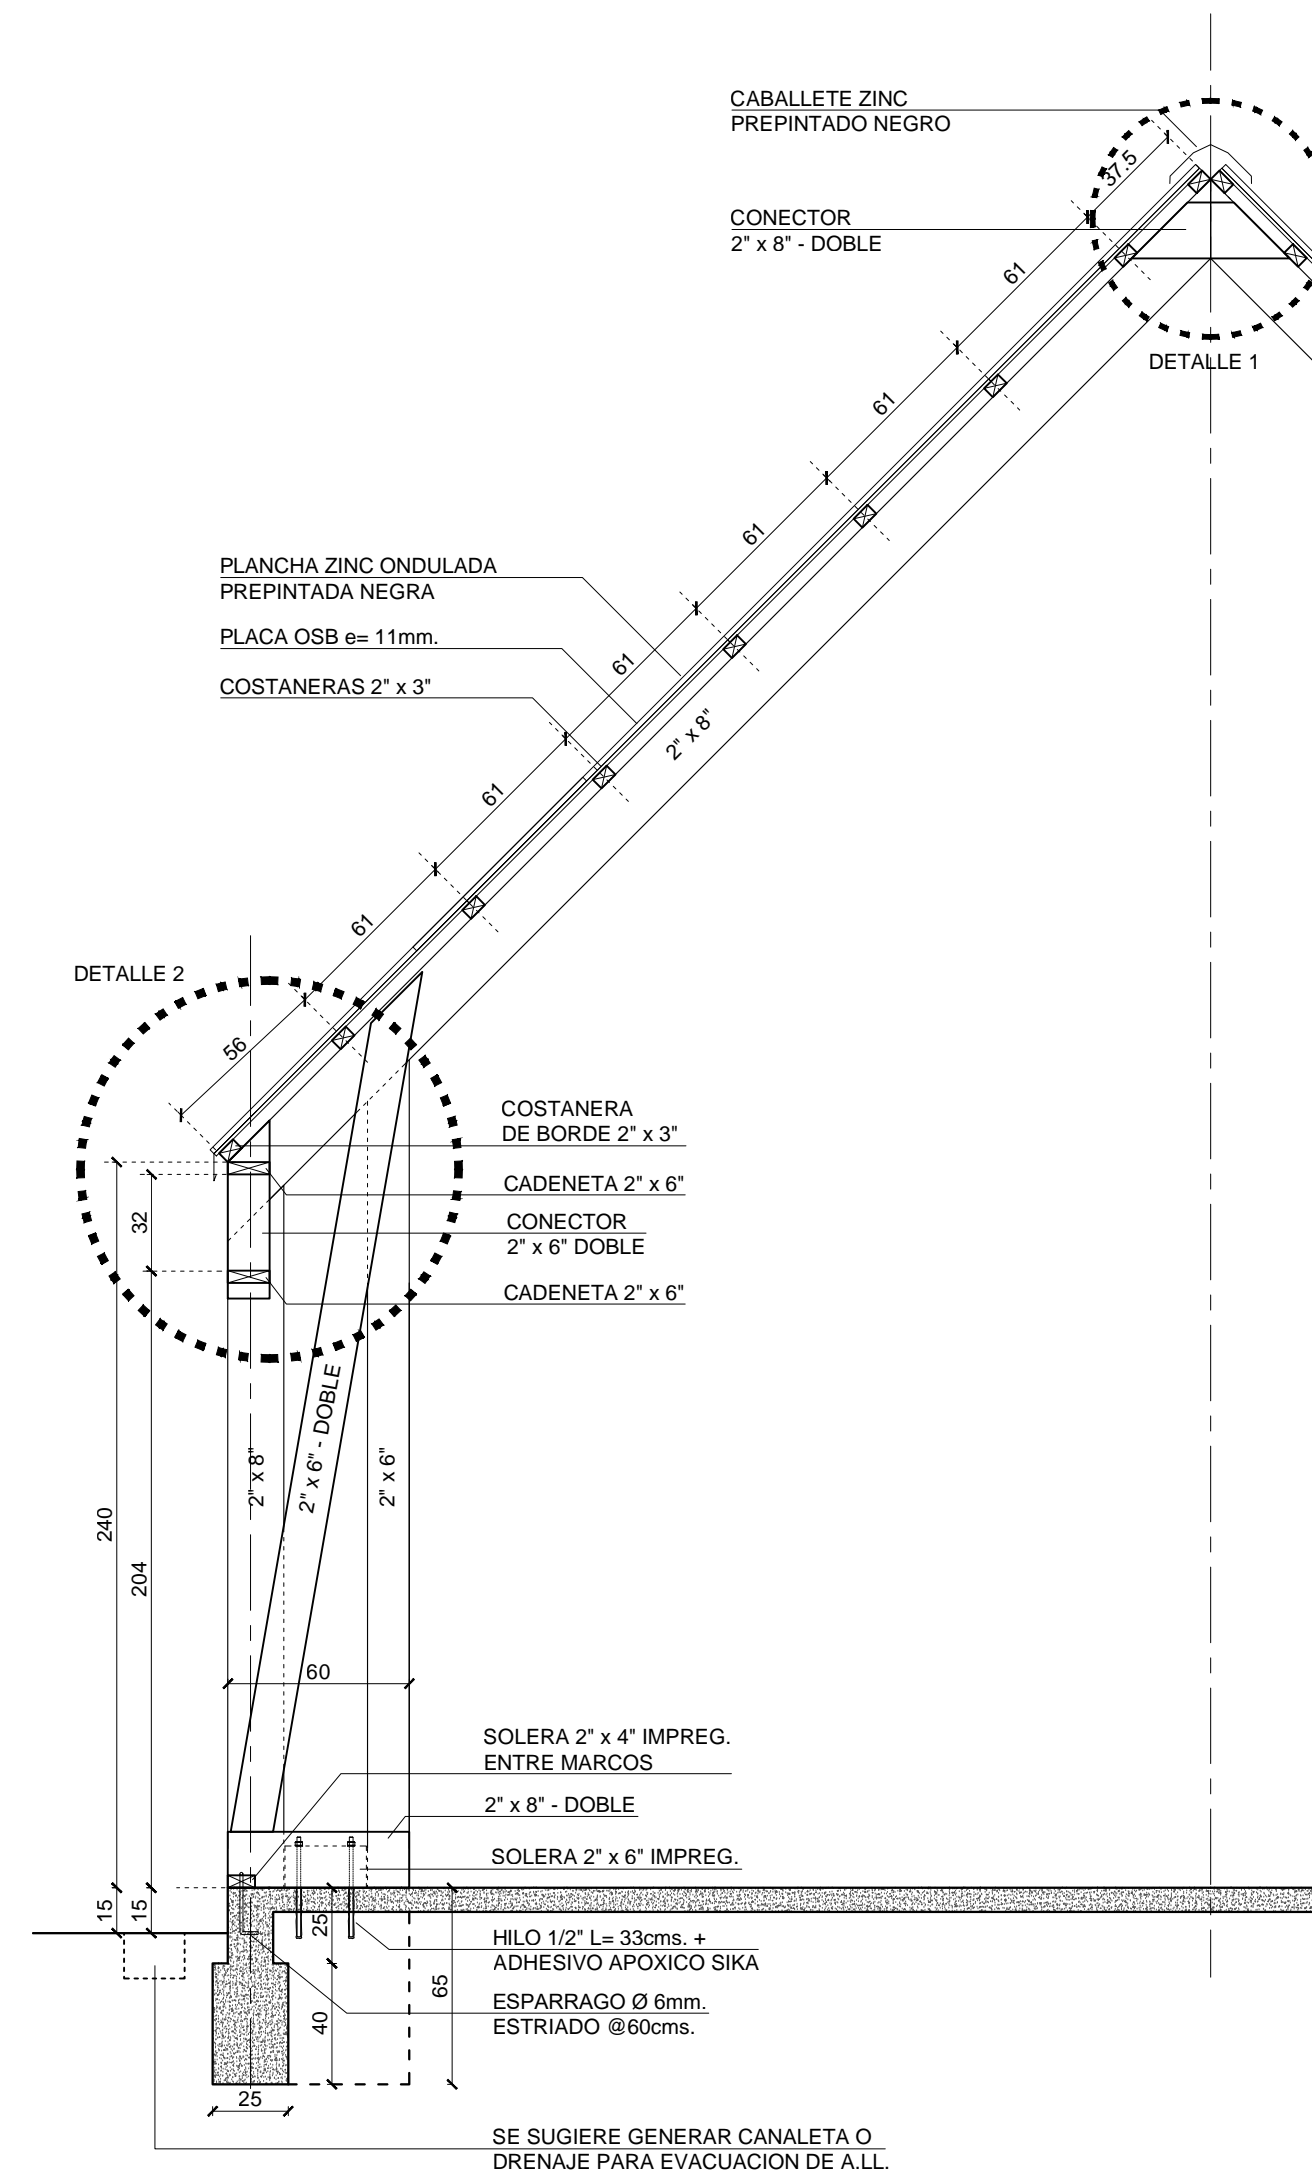


CORTE DETALLE ESTRUCTURA
esc 1:25

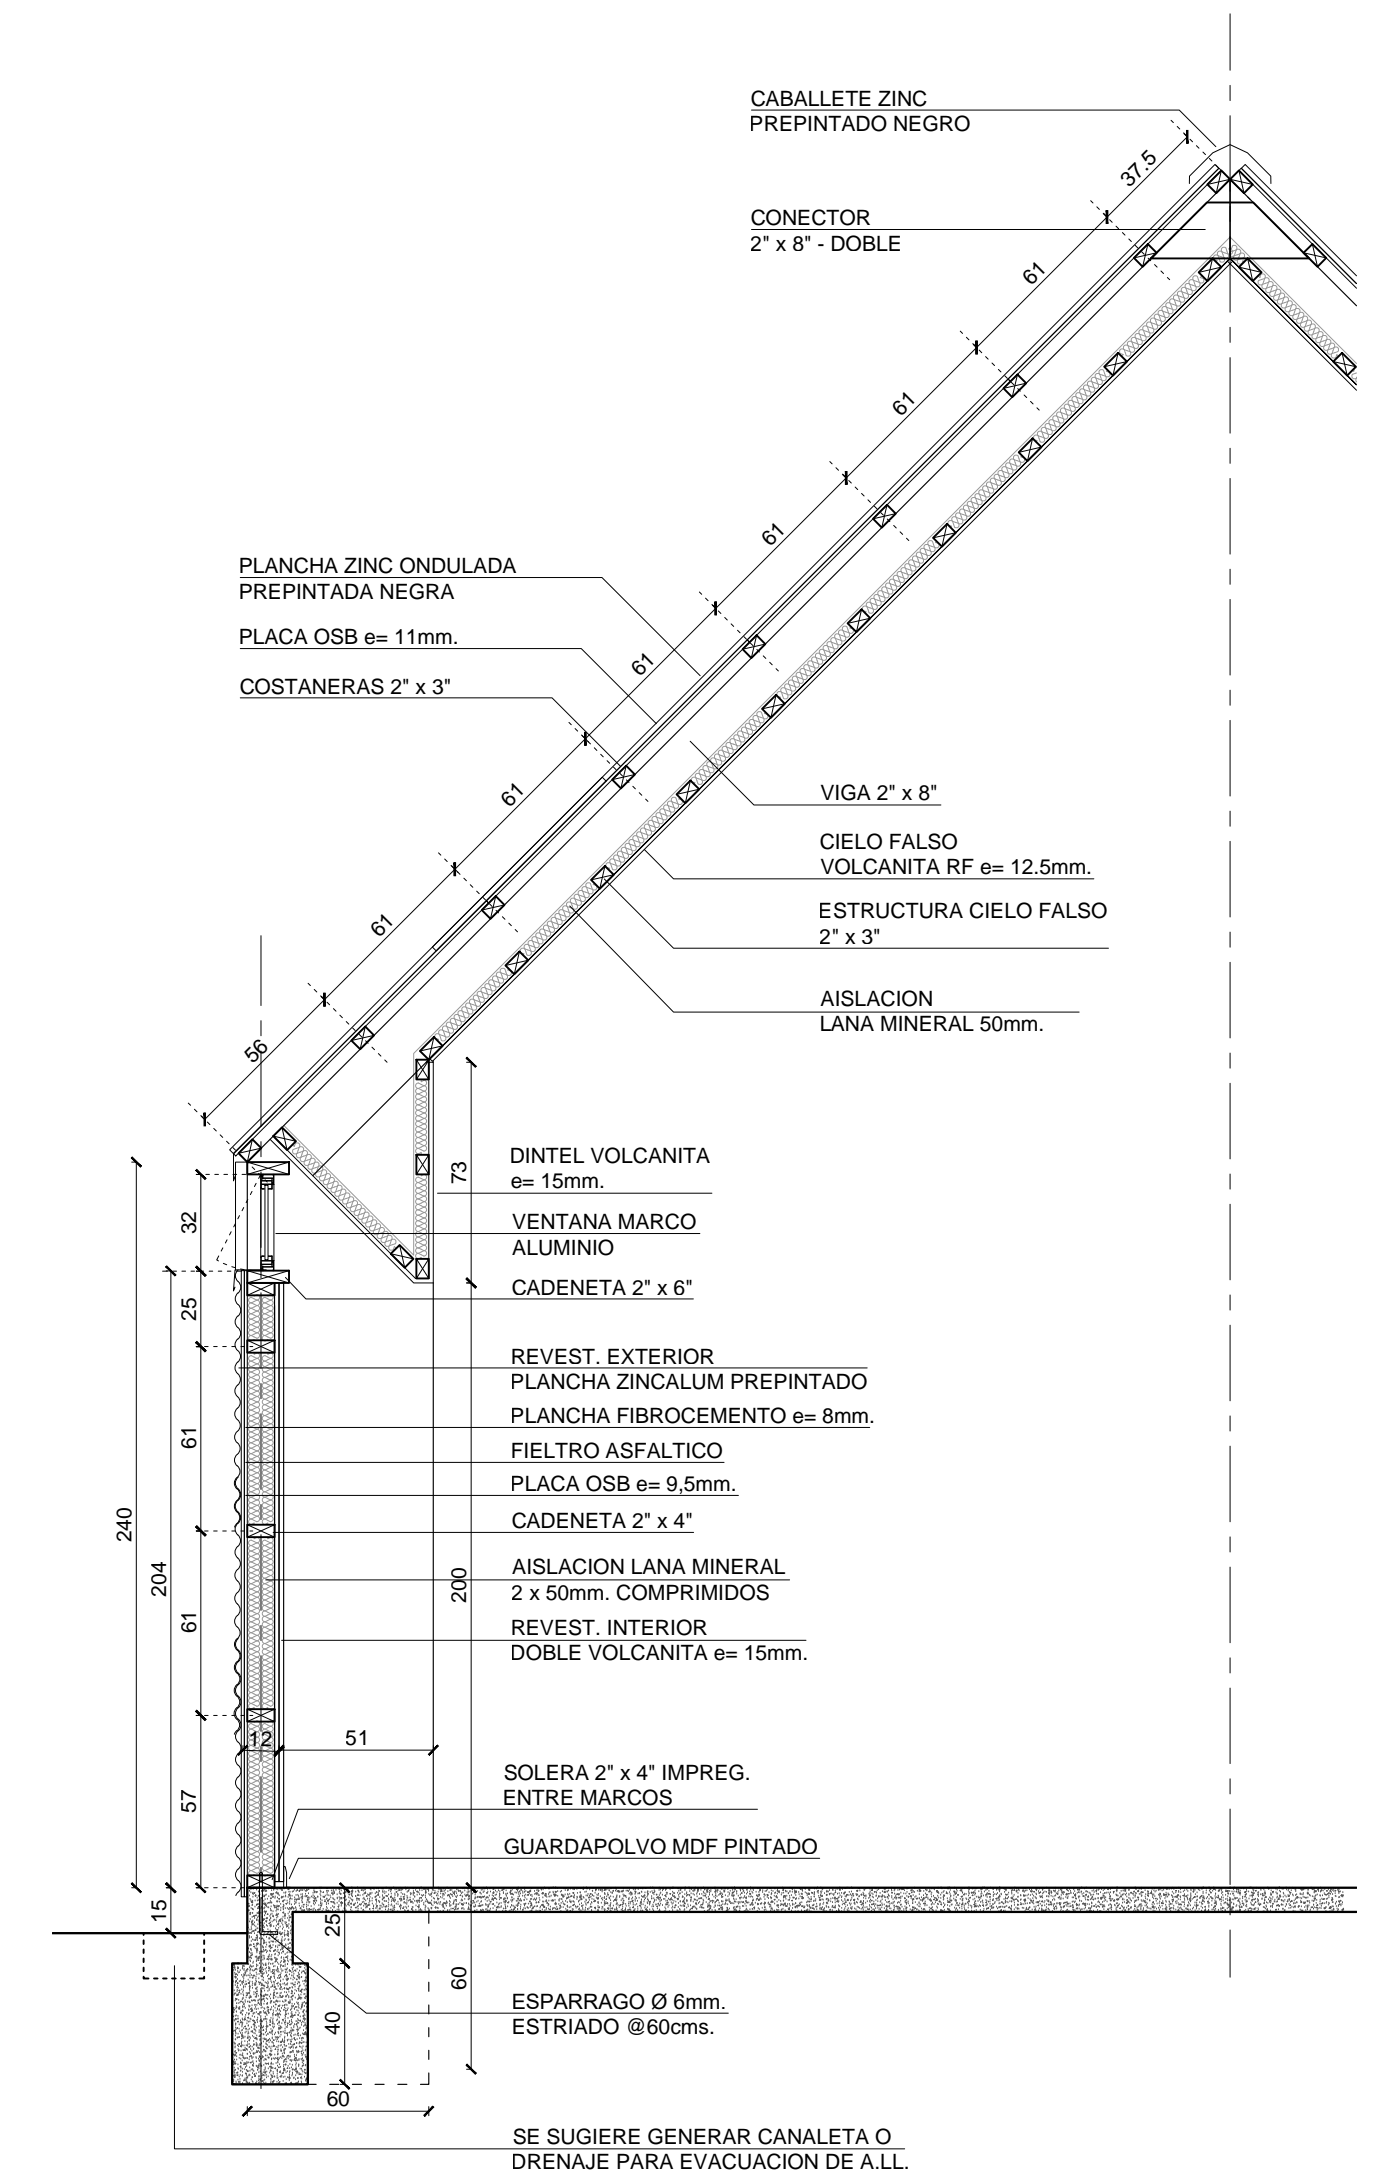

CORTE A - ESCANTILLON
esc 1:25

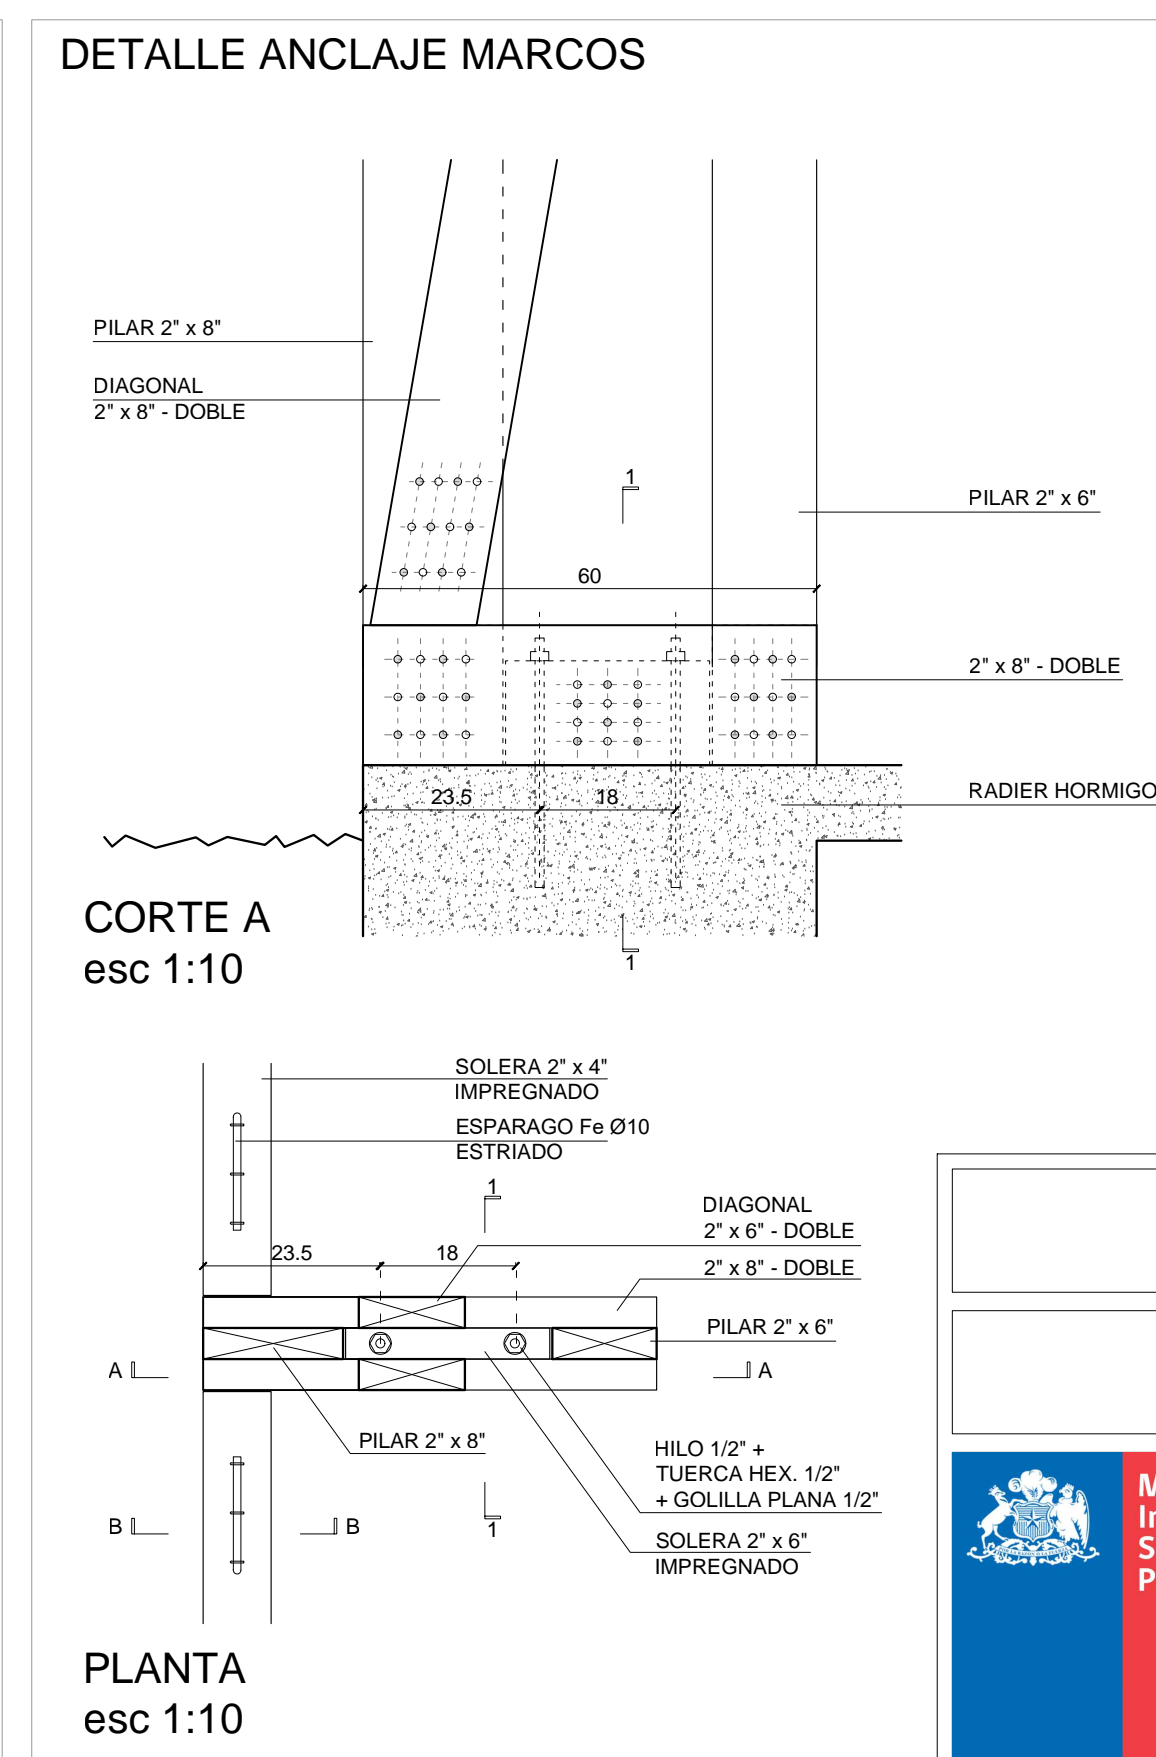

PLANTA
esc 1:10

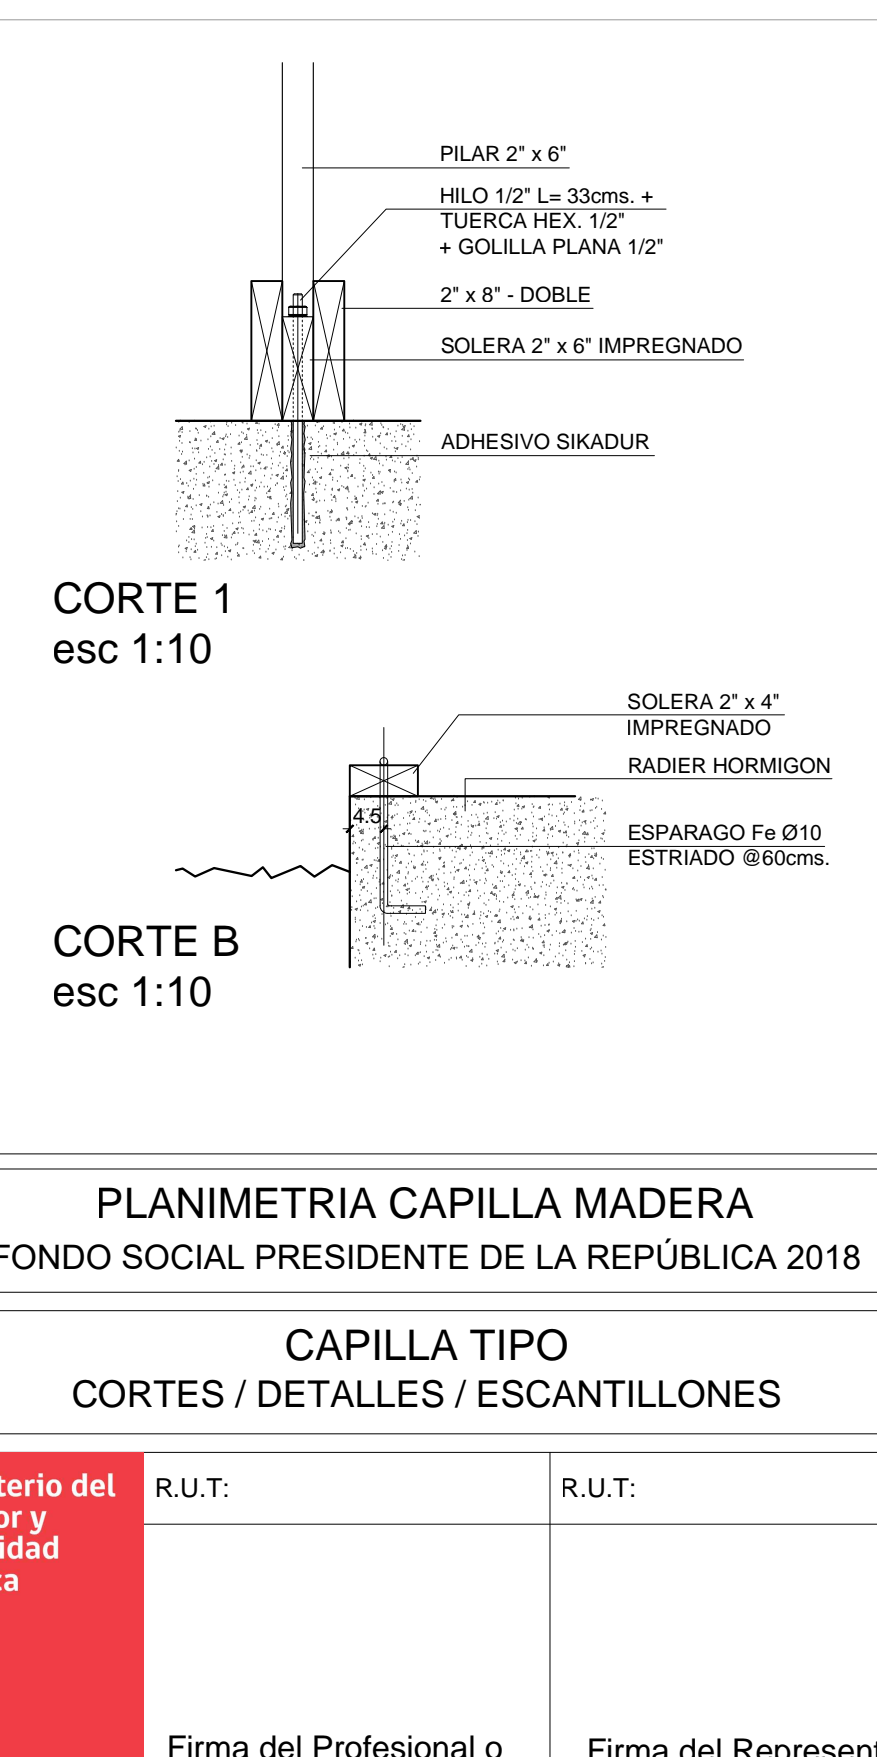

CORTE 1
esc 1:10

CORTE B
esc 1:10

PLANIMETRIA CAPILLA MADERA
FONDO SOCIAL PRESIDENTE DE LA REPUBLICA 2018

CAPILLA TIPO
CORTES / DETALLES / ESCANTILLONES

	R.U.T:	R.U.T:	<p>LAM. 02</p>
	Firma del Profesional o Contratista escogido	Firma del Representante Legal	